


	カマチまで	中ホリ幕まで	ホリ幕まで
客席1F最前列	—	11m	19m
客席1F S列	19m	28.4m	36.5m
客席1F V列	23m	32.5m	40.5m
客席2F最前列	22m	30.5m	38.5m
客席2F最後列	35m	43m	50m
調光室	26m	35m	43m

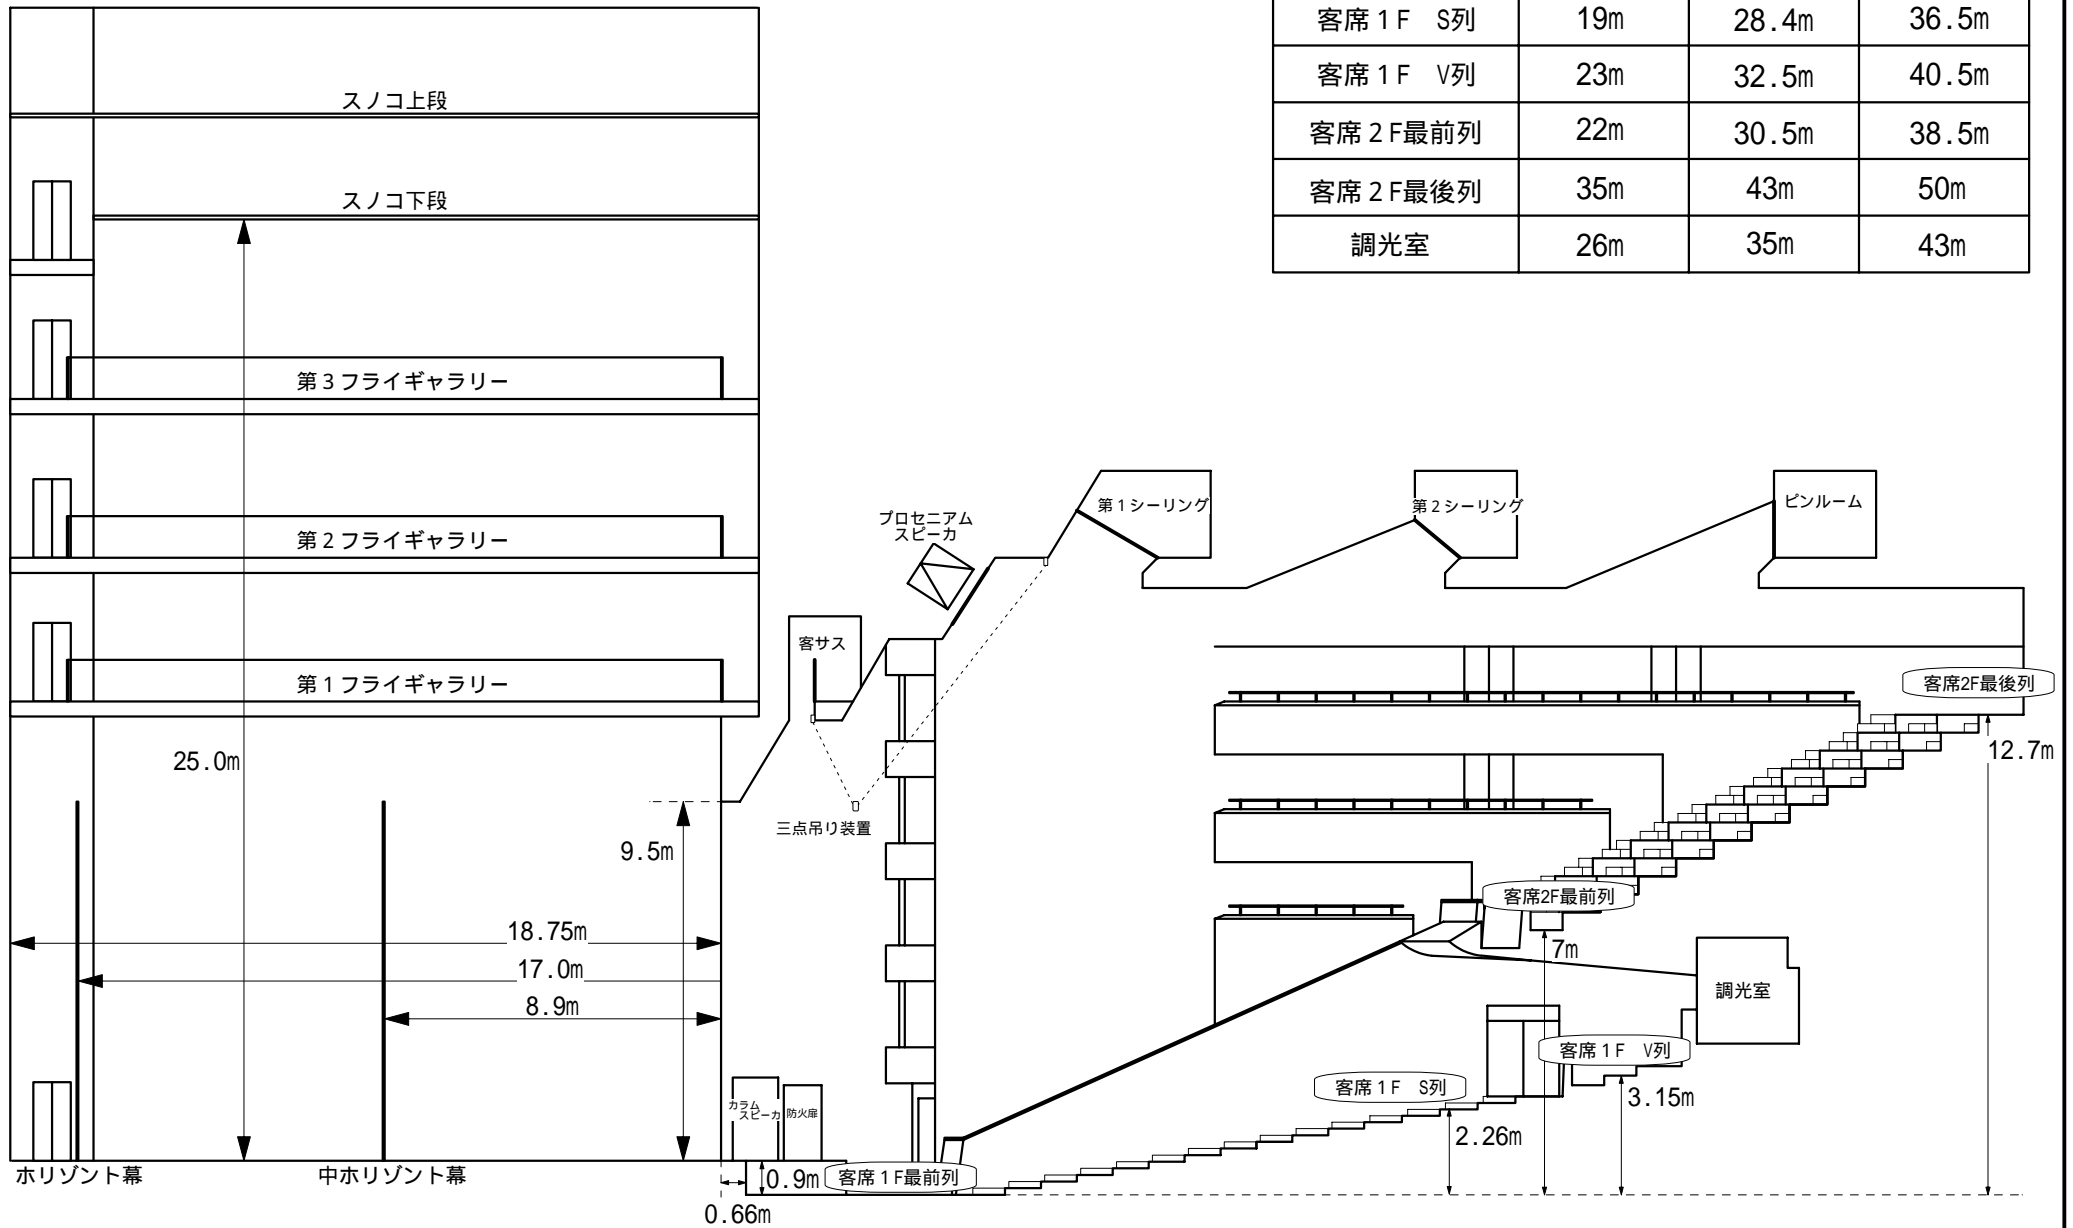

メインホール 舞台・客席断面図 (1/200)