


メインホール楽屋平面図

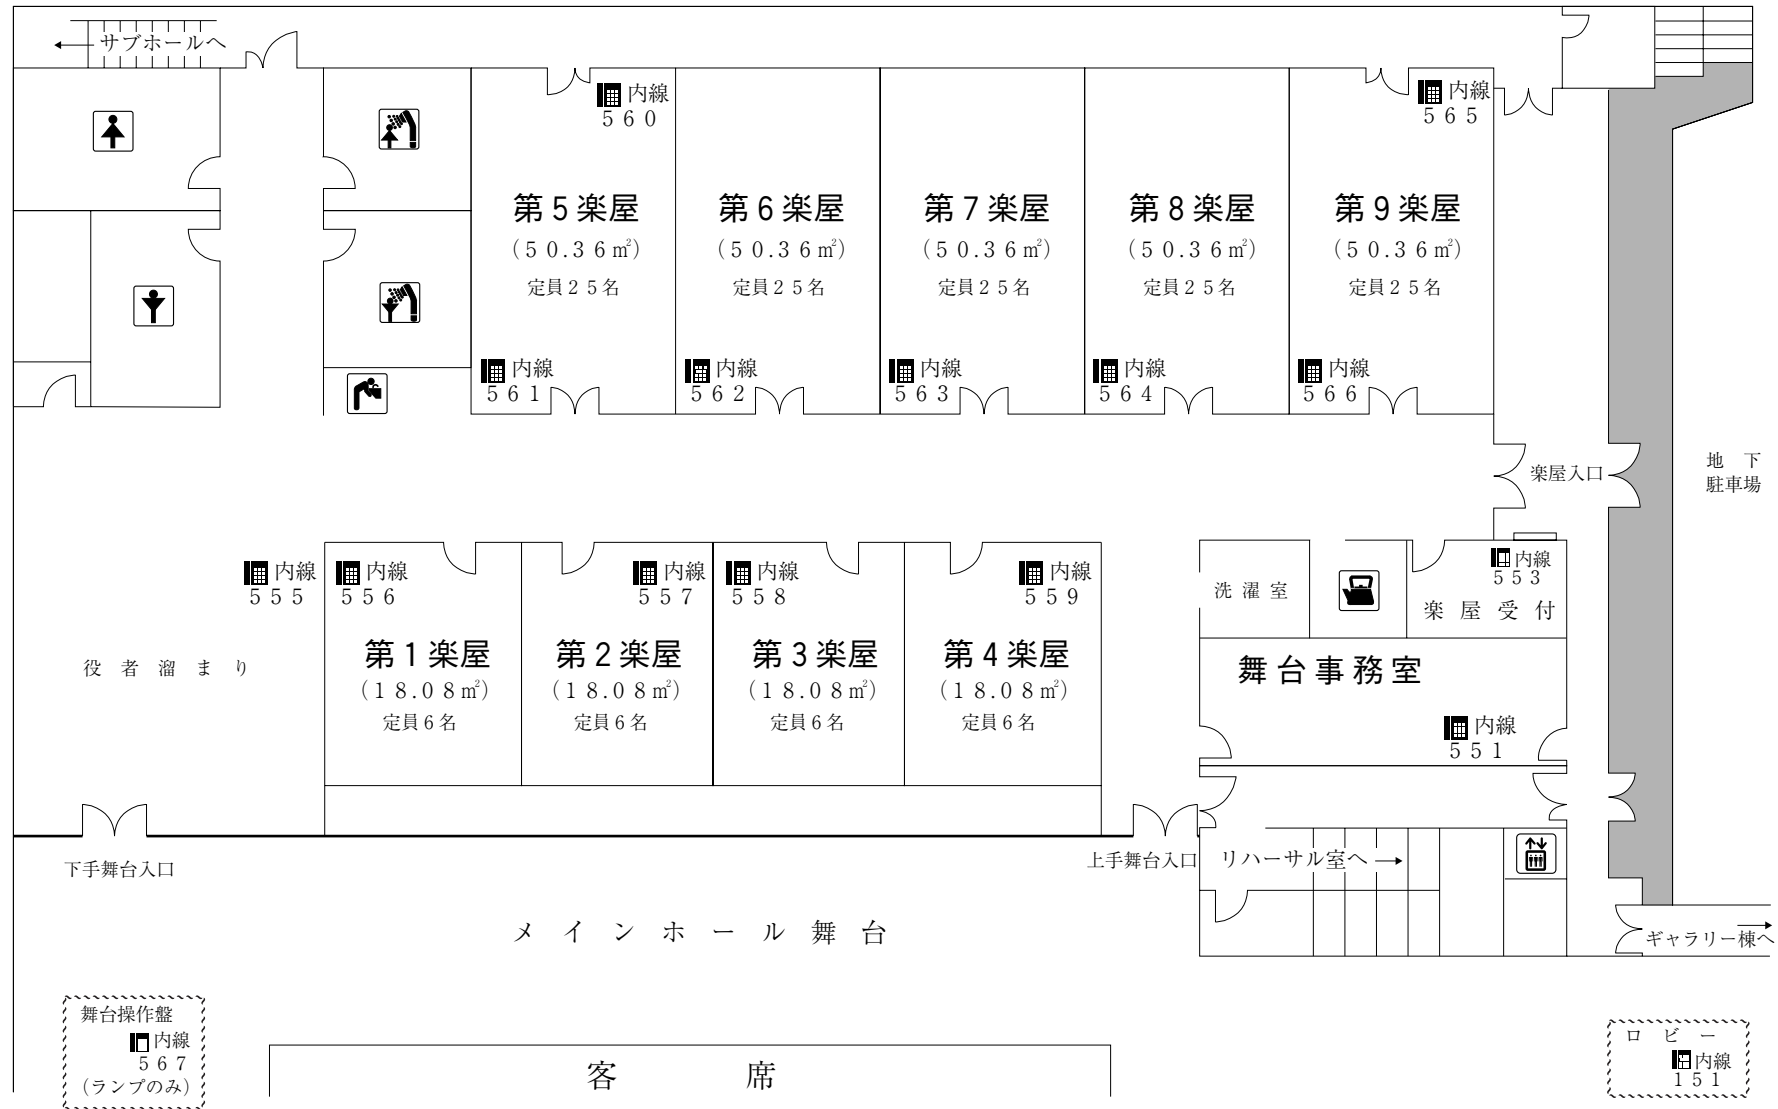

- ※ ロビー・申請・精算・駐車場等の問い合わせ ⇨ 管理事務室 内線 119
- ※ 舞台上の進行・機材等の問い合わせ ⇨ 舞台事務室 内線 551