
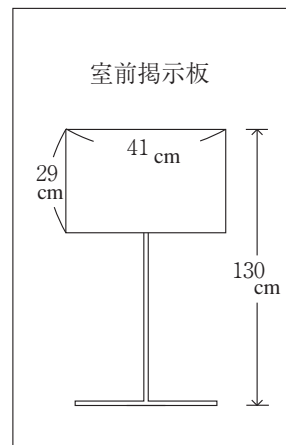
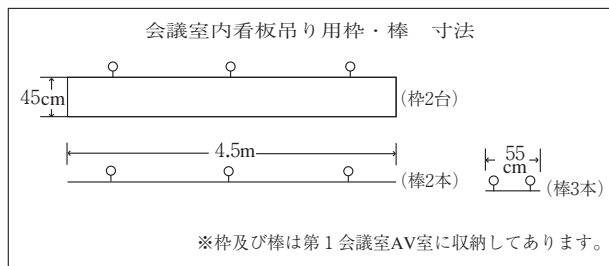


第 3 会 議 室 [119.1m²:定員60名]
(H=4.21m)

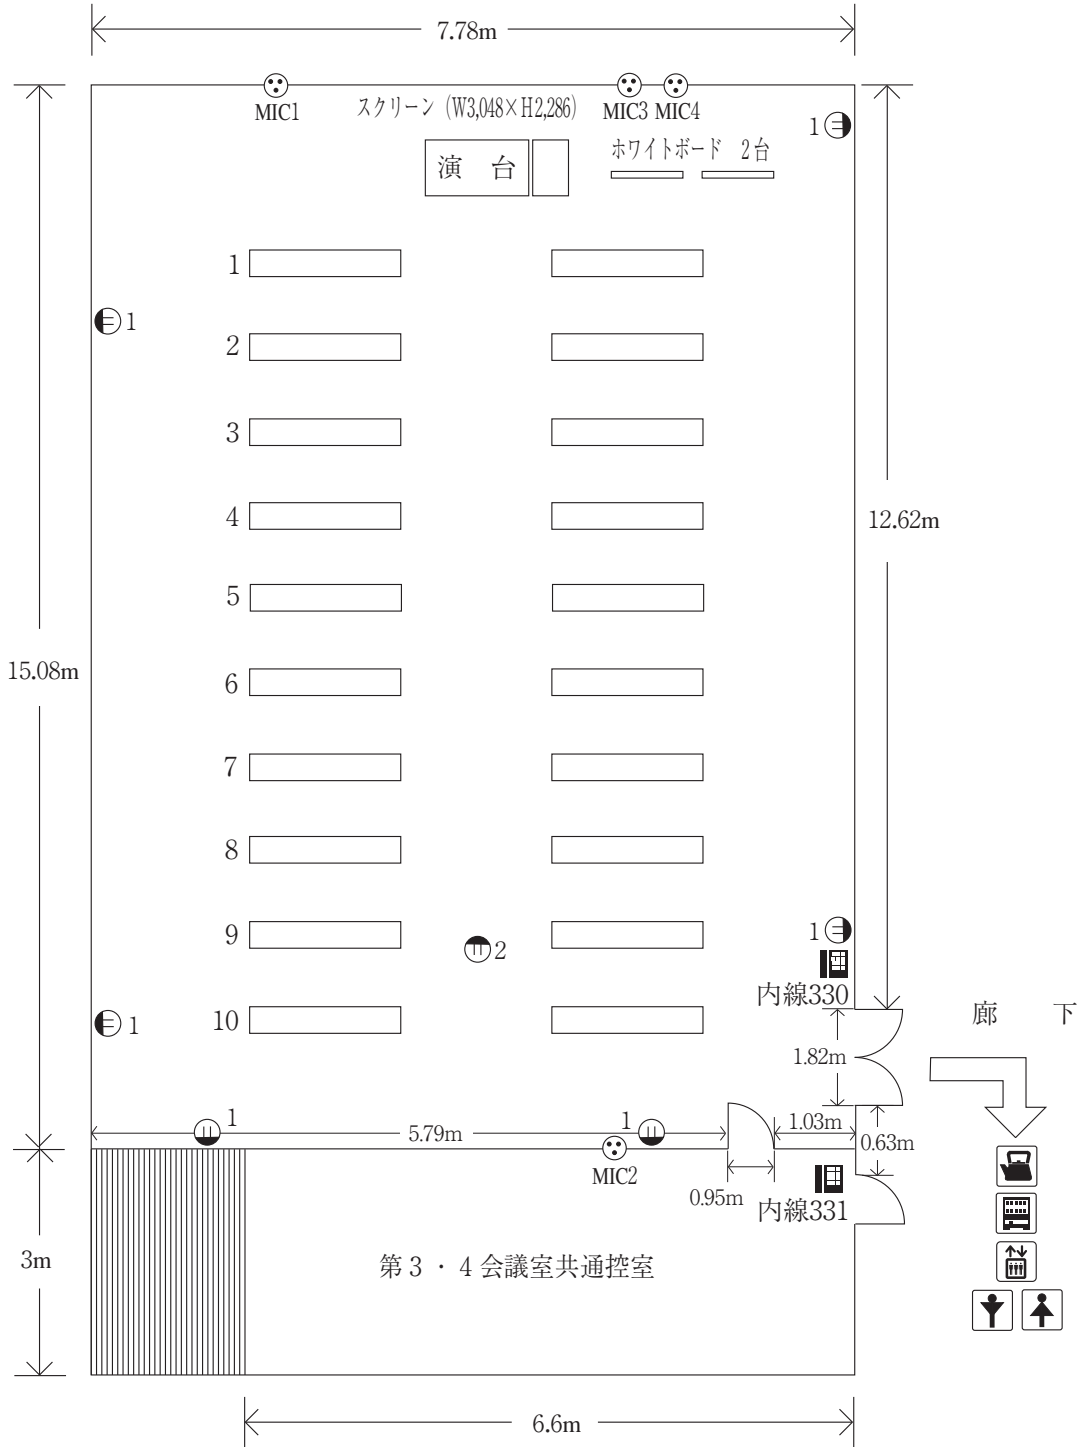

※ホワイトボードマーカー・マグネット使用可能