
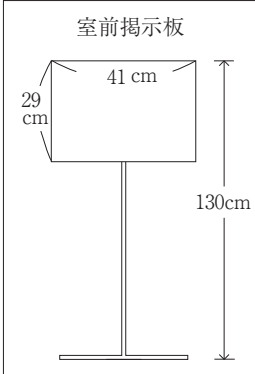
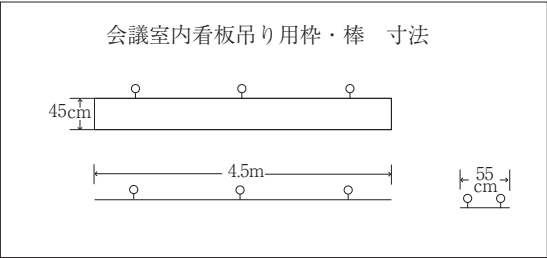


特別会議室

定員200名

279㎡ (H=4.8m)

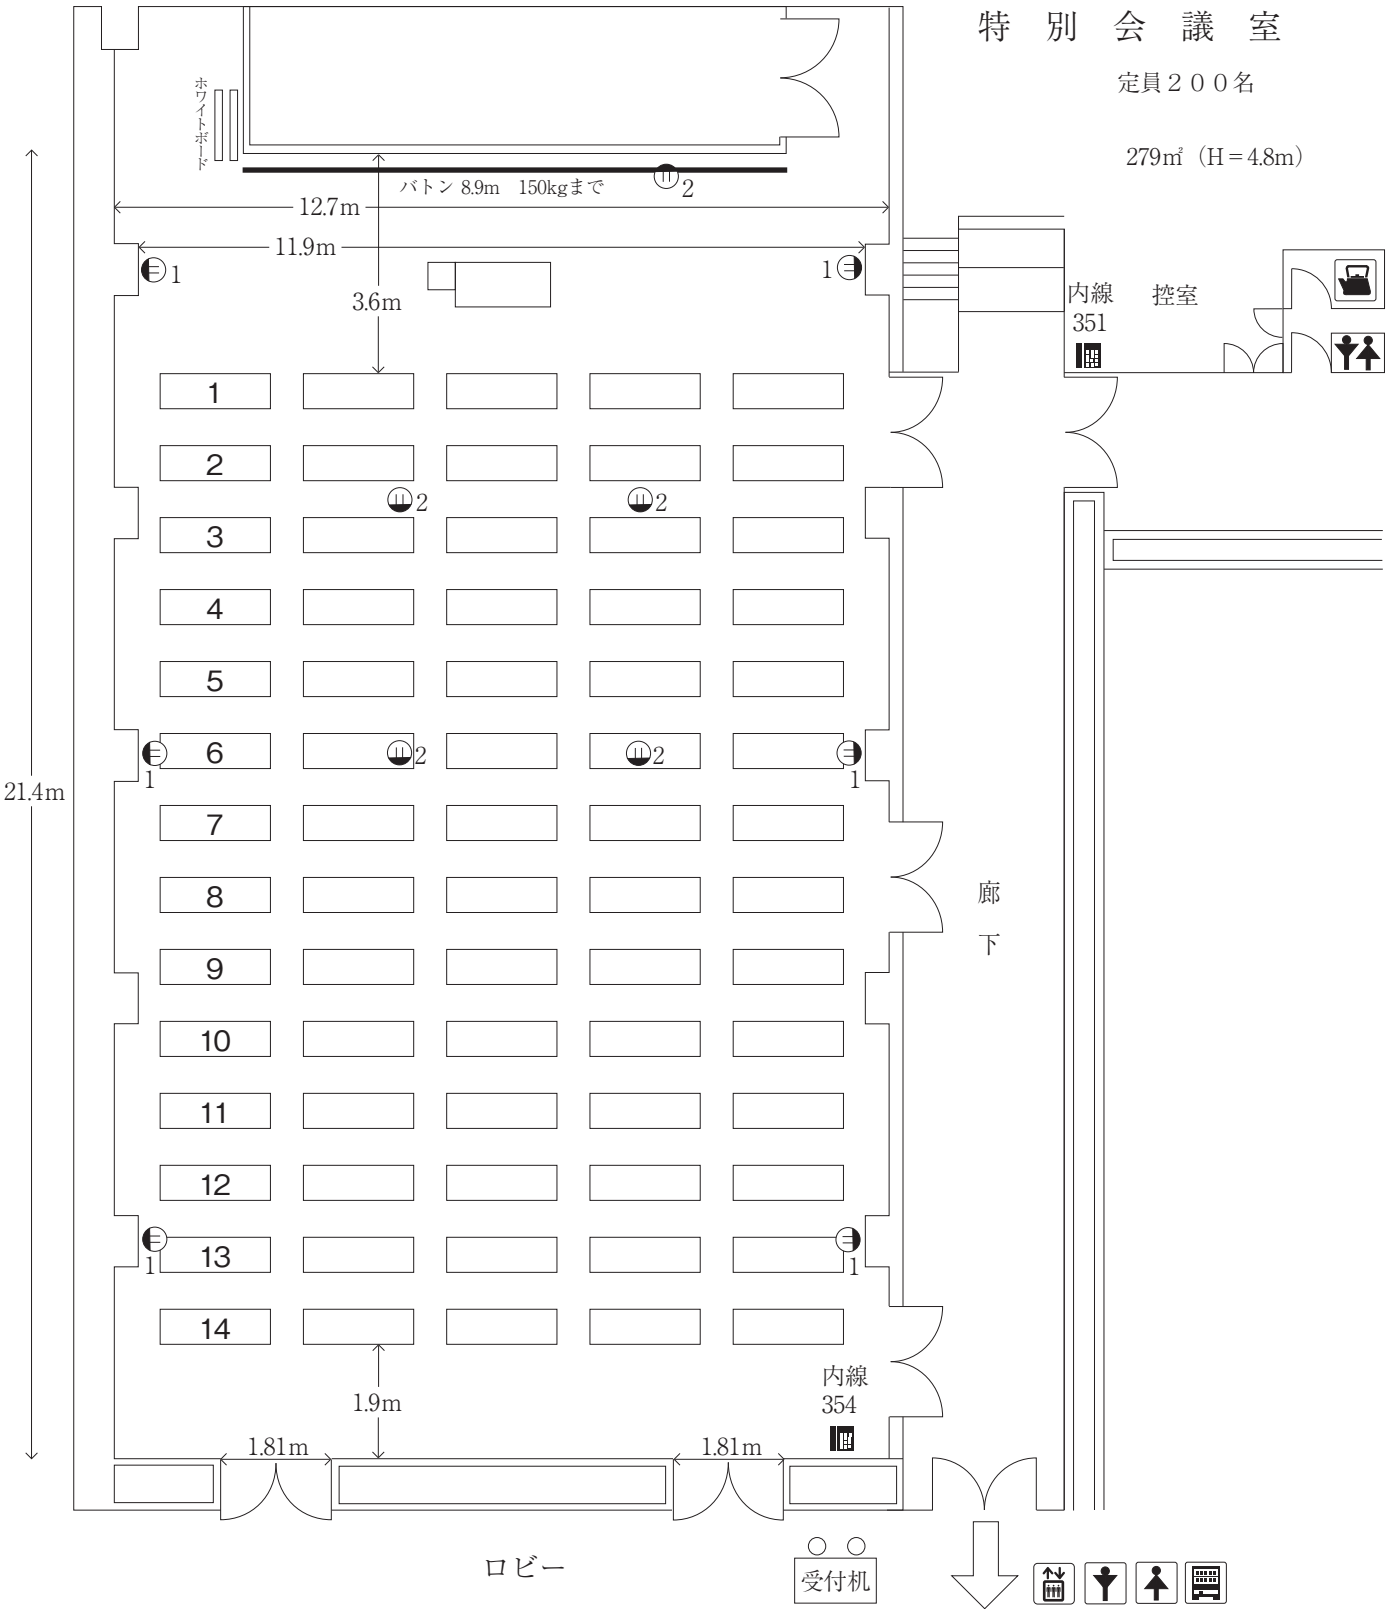

※ホワイトボードマーカー・マグネット使用可能