


栃木県総合文化センター サブホールロビー平面図  
(1階)

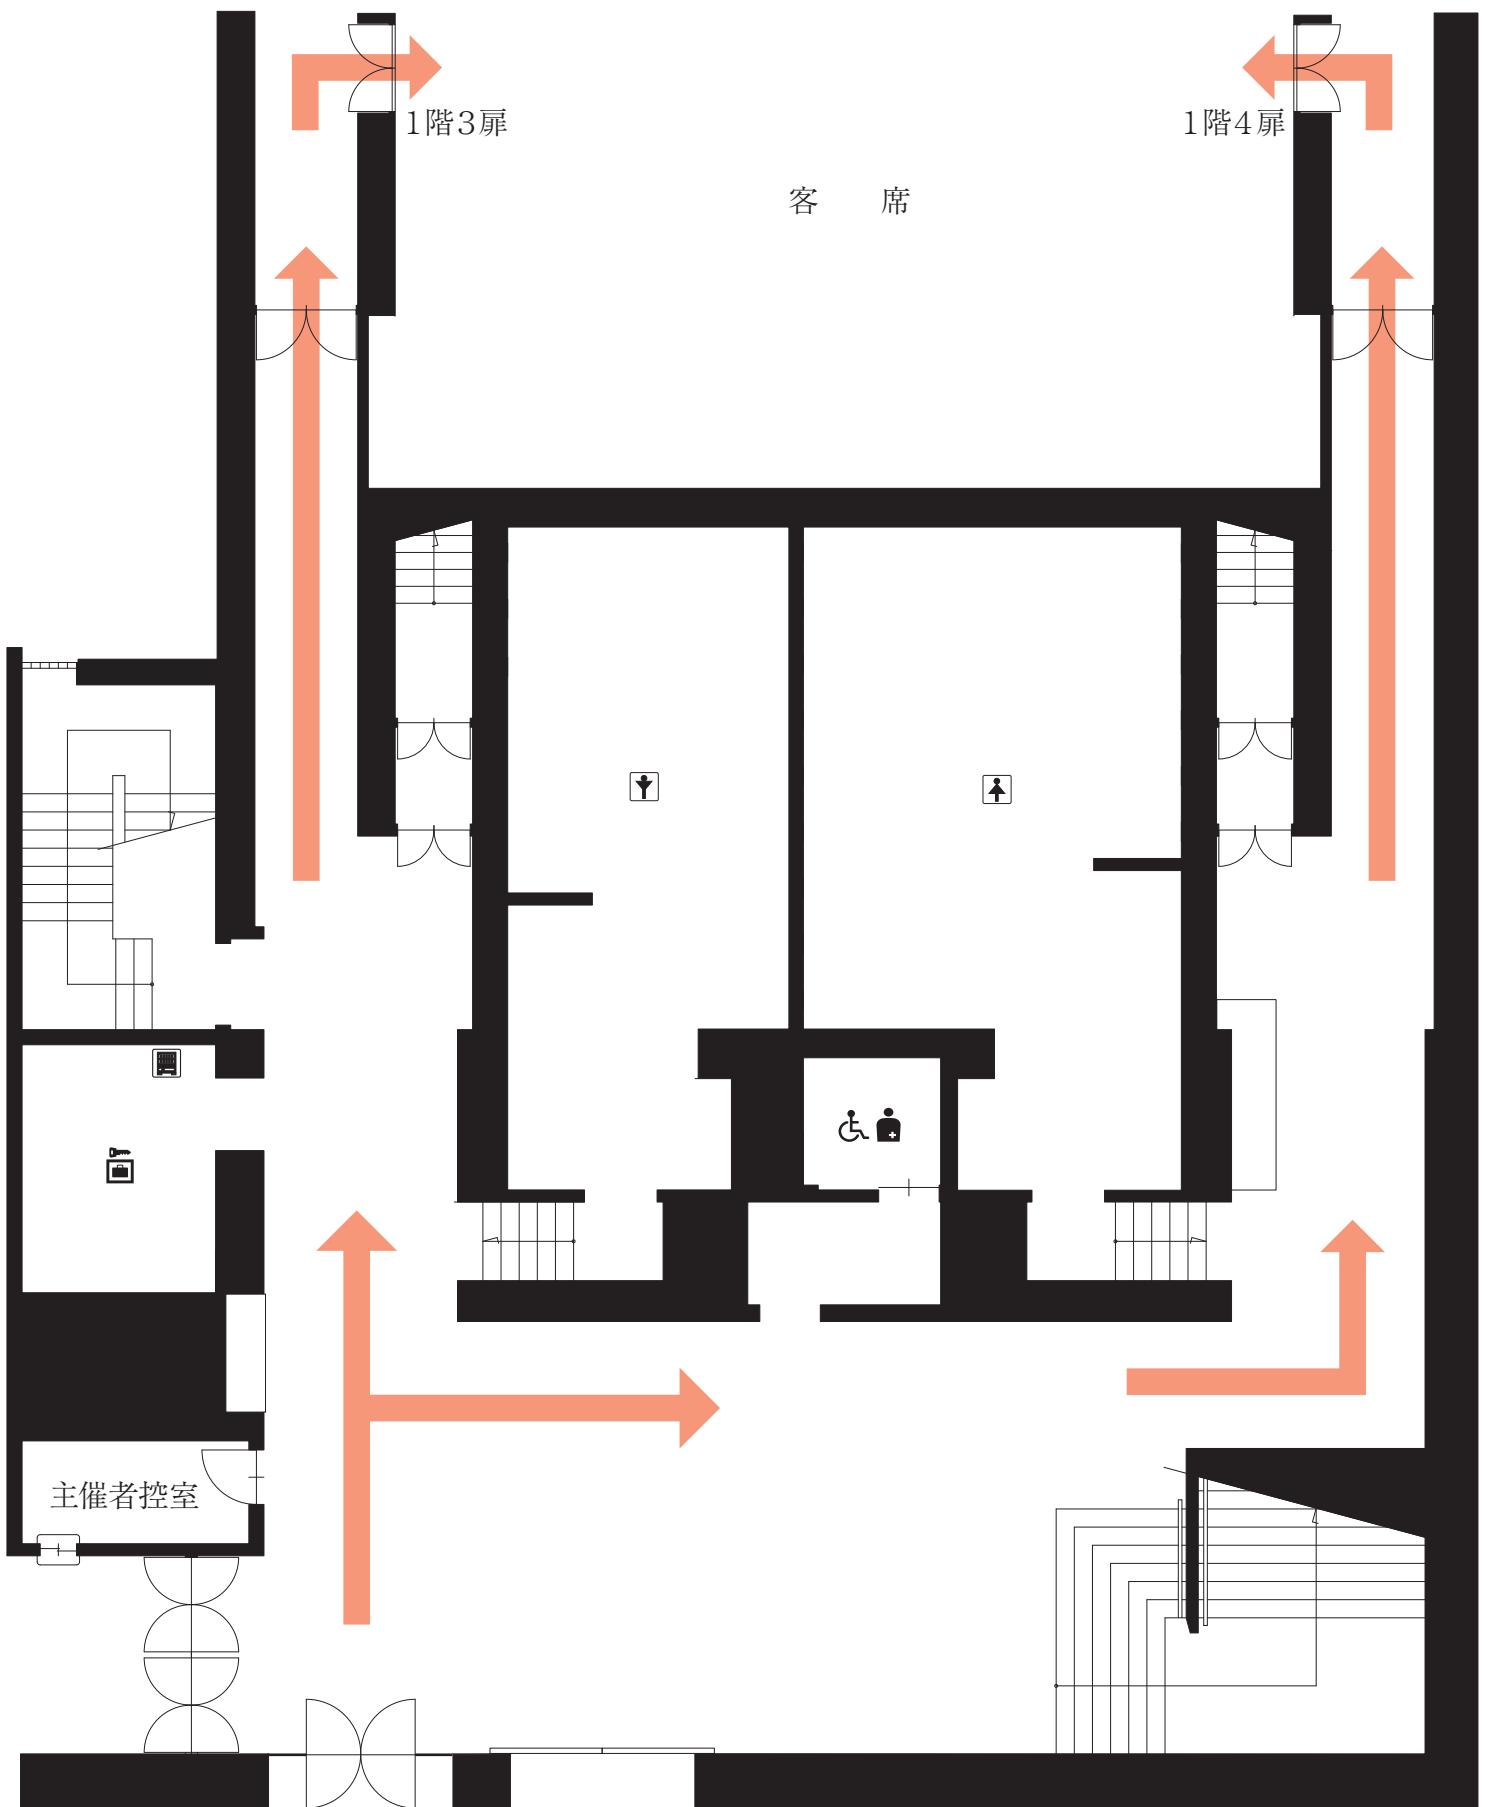

1/125

0 1 2 3 4 5m  
8mm 40mm