



栃木県総合文化センター ホールエントランスロビーコンセント回路図 (1回路20A)

※エントランスロビーは、メインホール、サブホール
来場者の方のための共通スペースです。
(自由にご利用いただけるのは、両ホールとも
お申し込みの場合に限ります。)

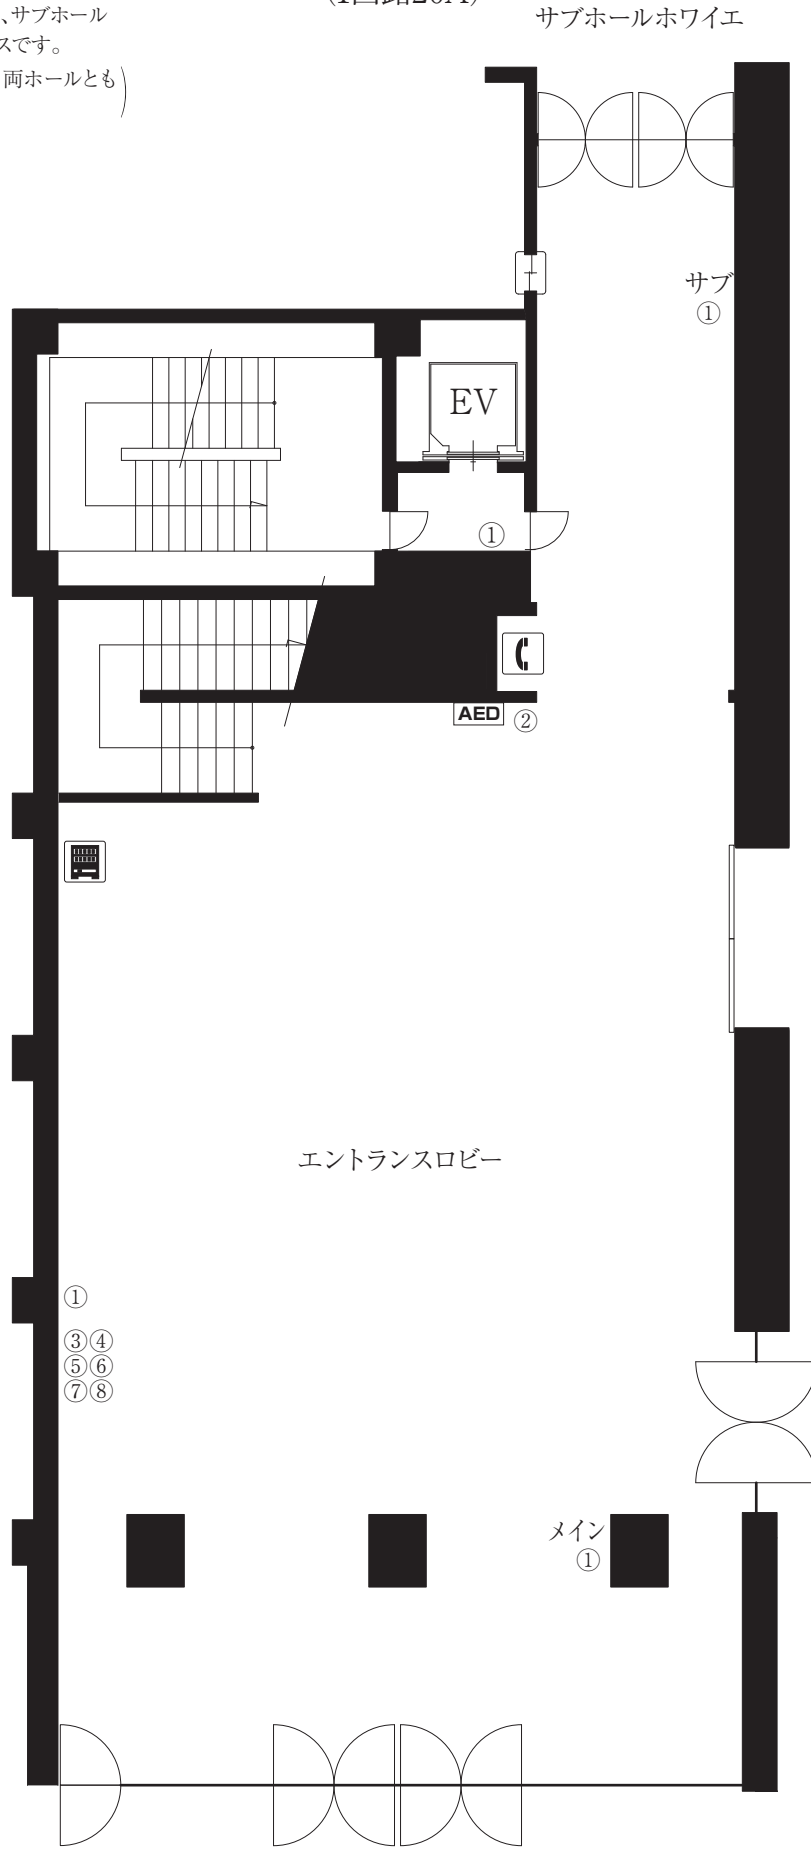

1/125

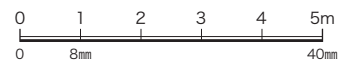

メインホールホワイエ