


第1ギャラリー

211.5㎡ (H=8.6m)

・レール高2.5m

・キャスターパネル5台
(高さ2.5m×幅1.8m×厚さ0.6m)

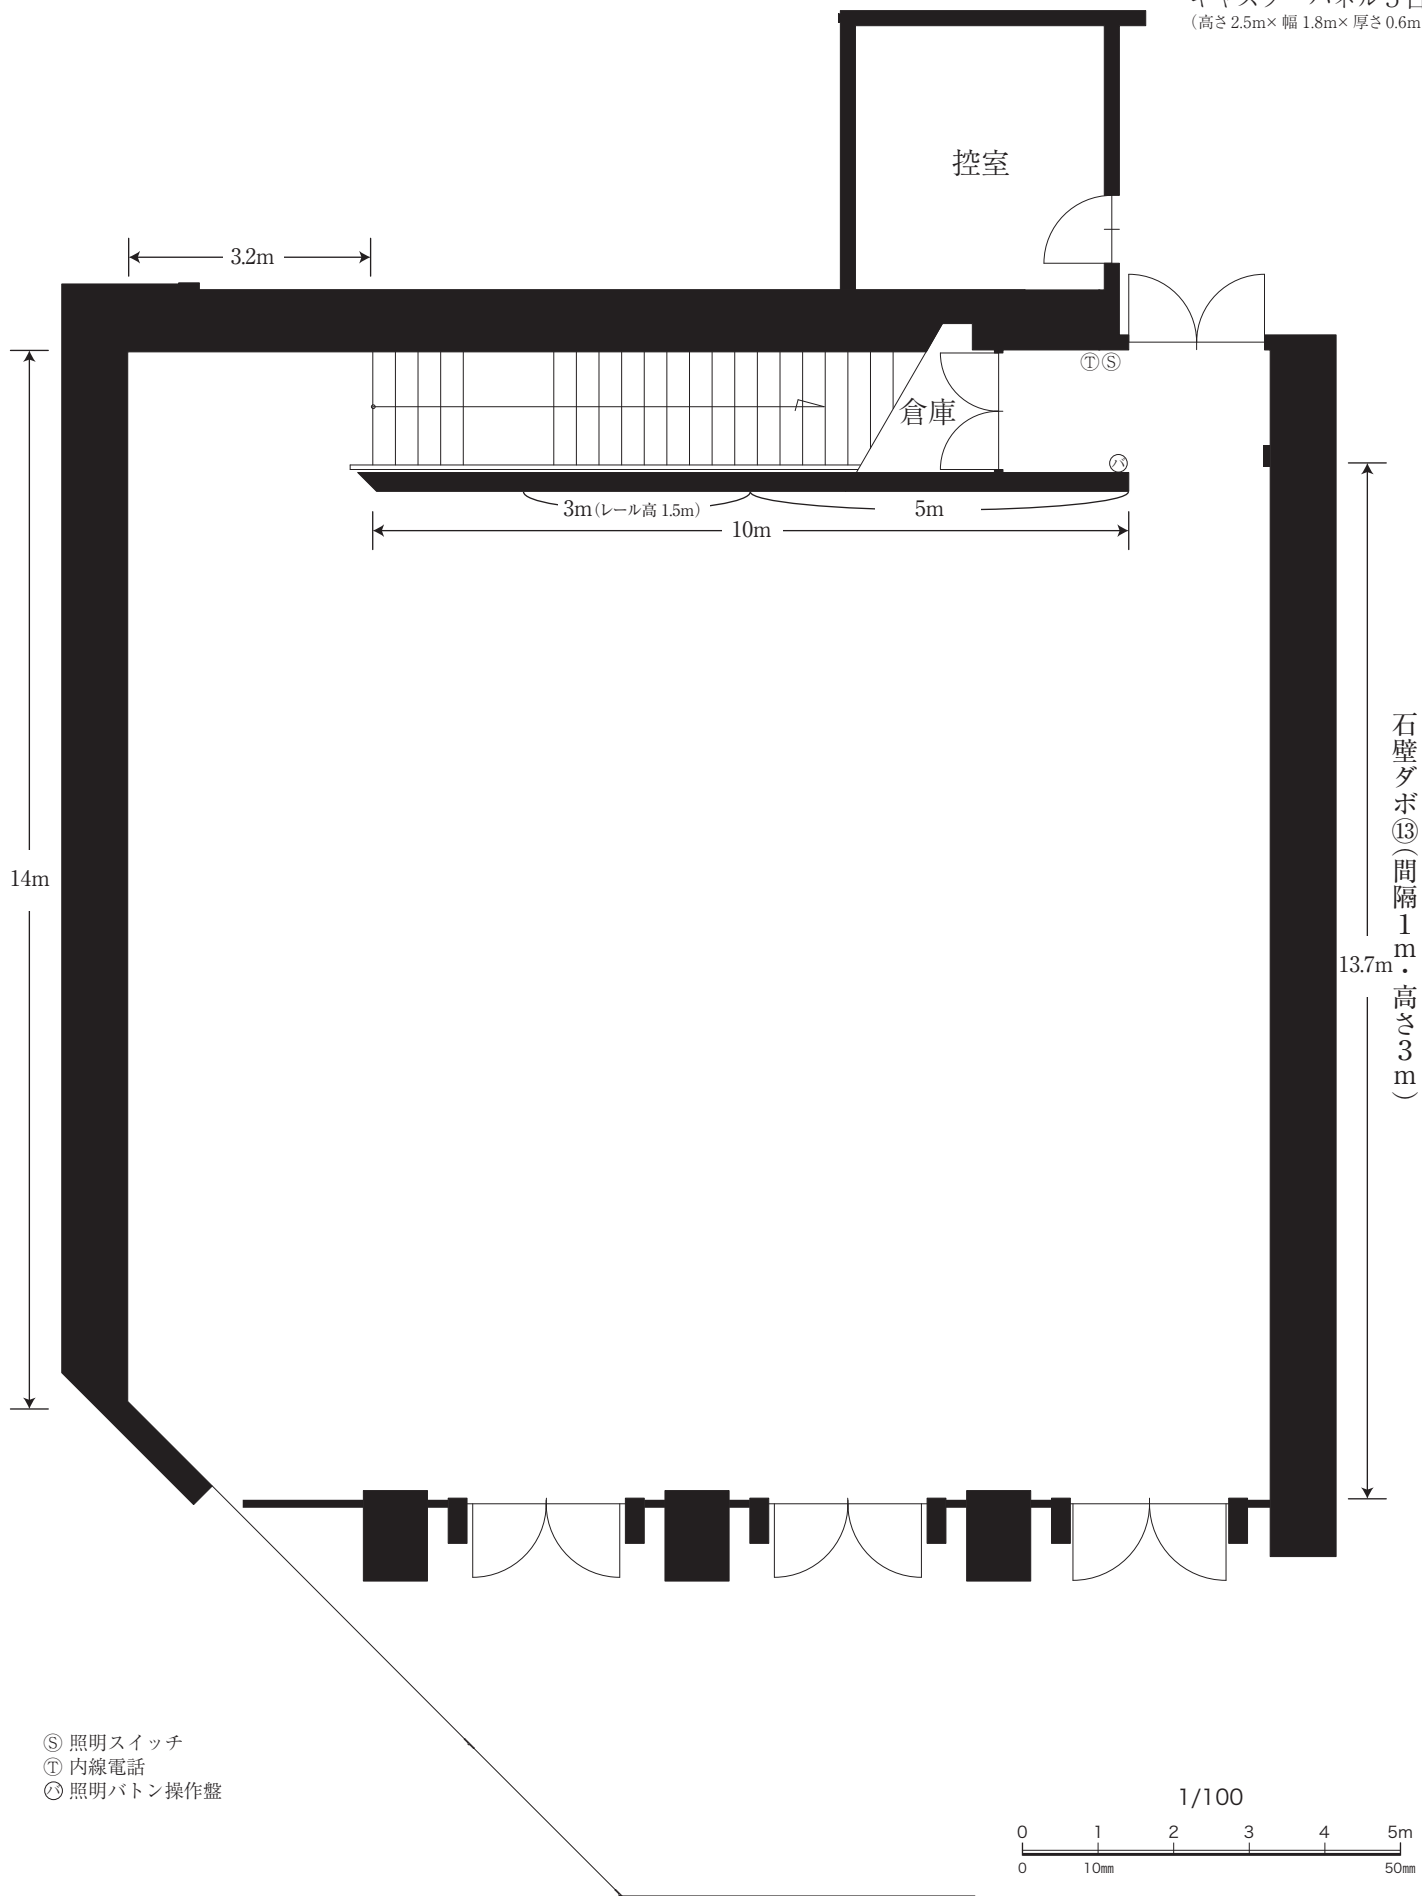

- ㊟ 照明スイッチ
- ㊠ 内線電話
- ㊡ 照明ボタン操作盤

1/100

