


第2ギャラリー

145.9㎡ (H=2.7、7.8m)
・レール高2.5m

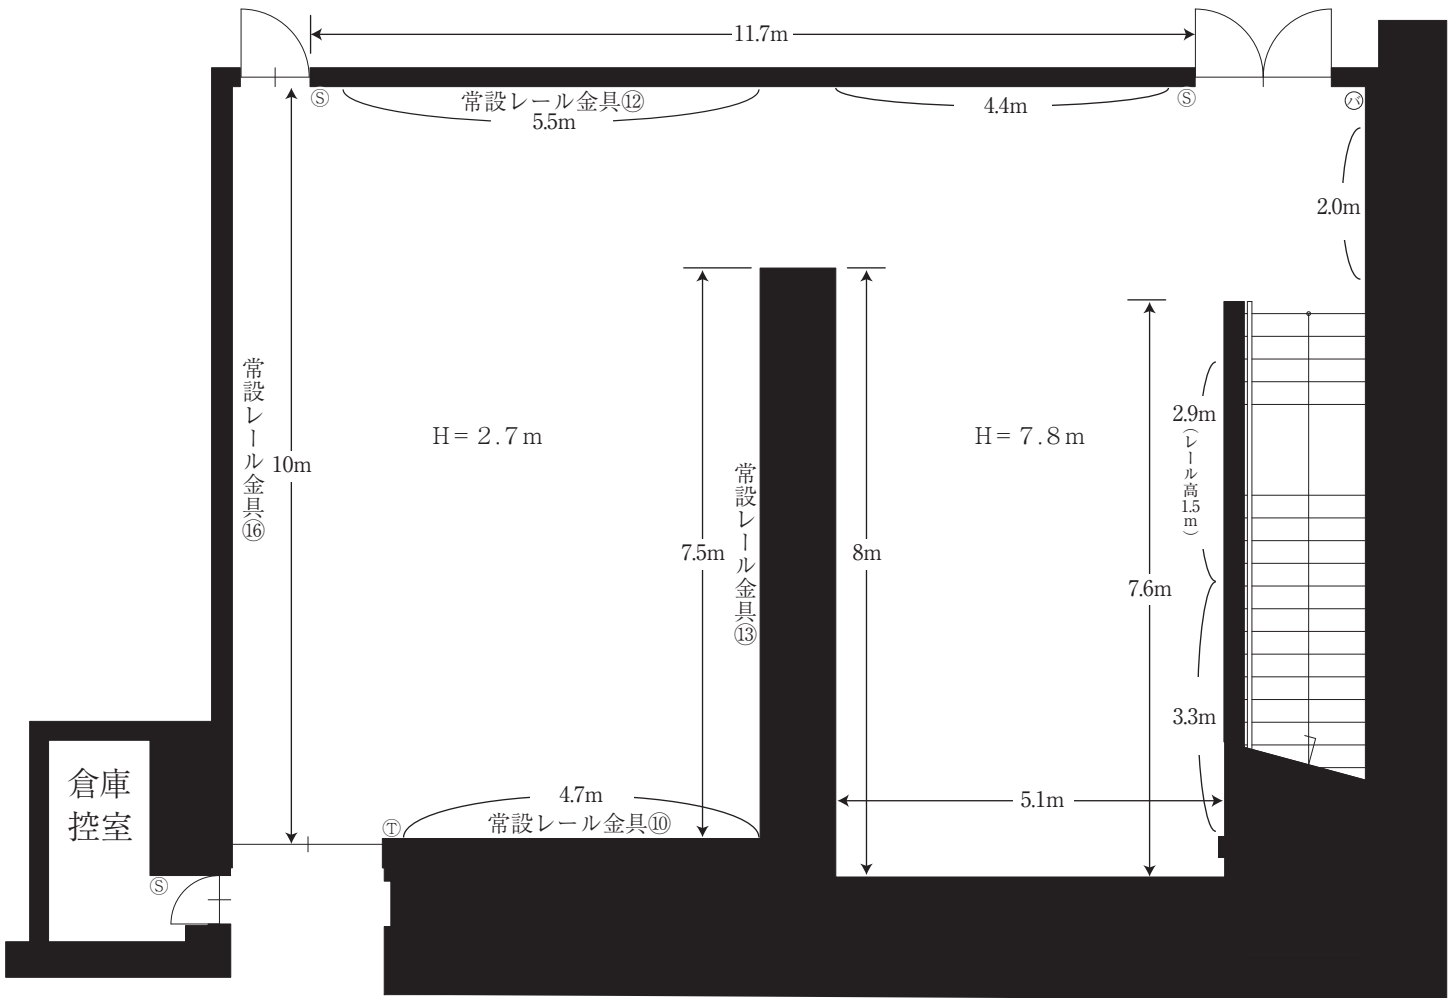

- ⑤ 照明スイッチ
- ⑩ 内線電話
- ⑬ 照明ボタン操作盤