


# 第2ギャラリー

145.9㎡ (H=2.7、7.8m)  
・レール高2.5m

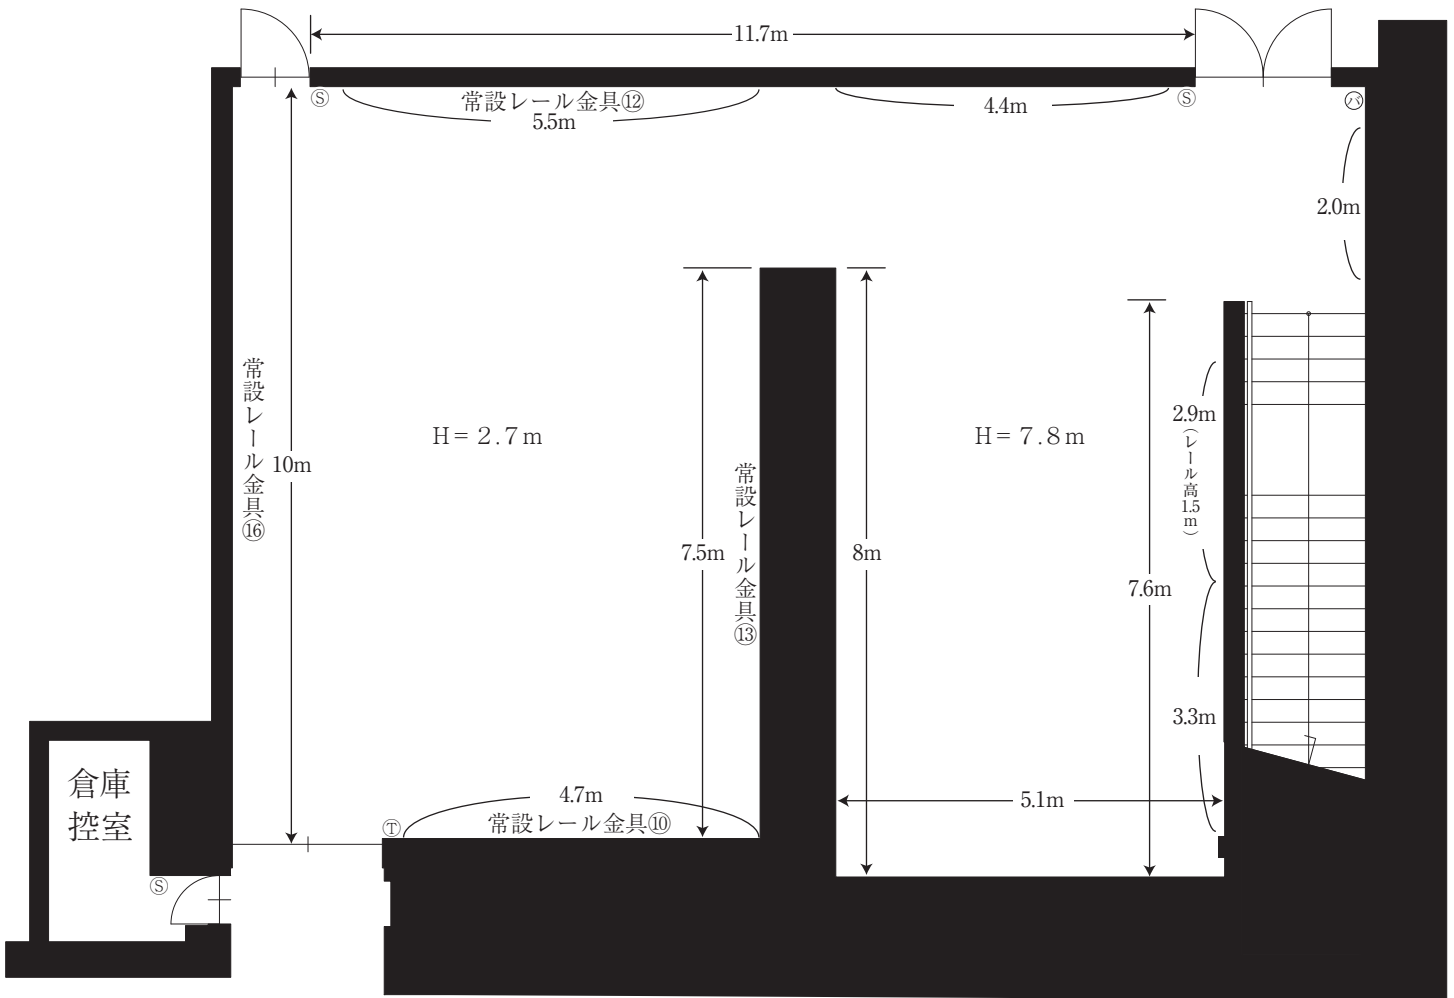

- Ⓢ 照明スイッチ
- Ⓣ 内線電話
- ⓐ 照明ボタン操作盤

