


# 第3ギャラリー

255.2㎡ (H=4.5、5.3m)

- ・レール高2.5m
- ・キャスターパネル5台  
(高さ2.5m×幅1.8m×厚さ0.6m)

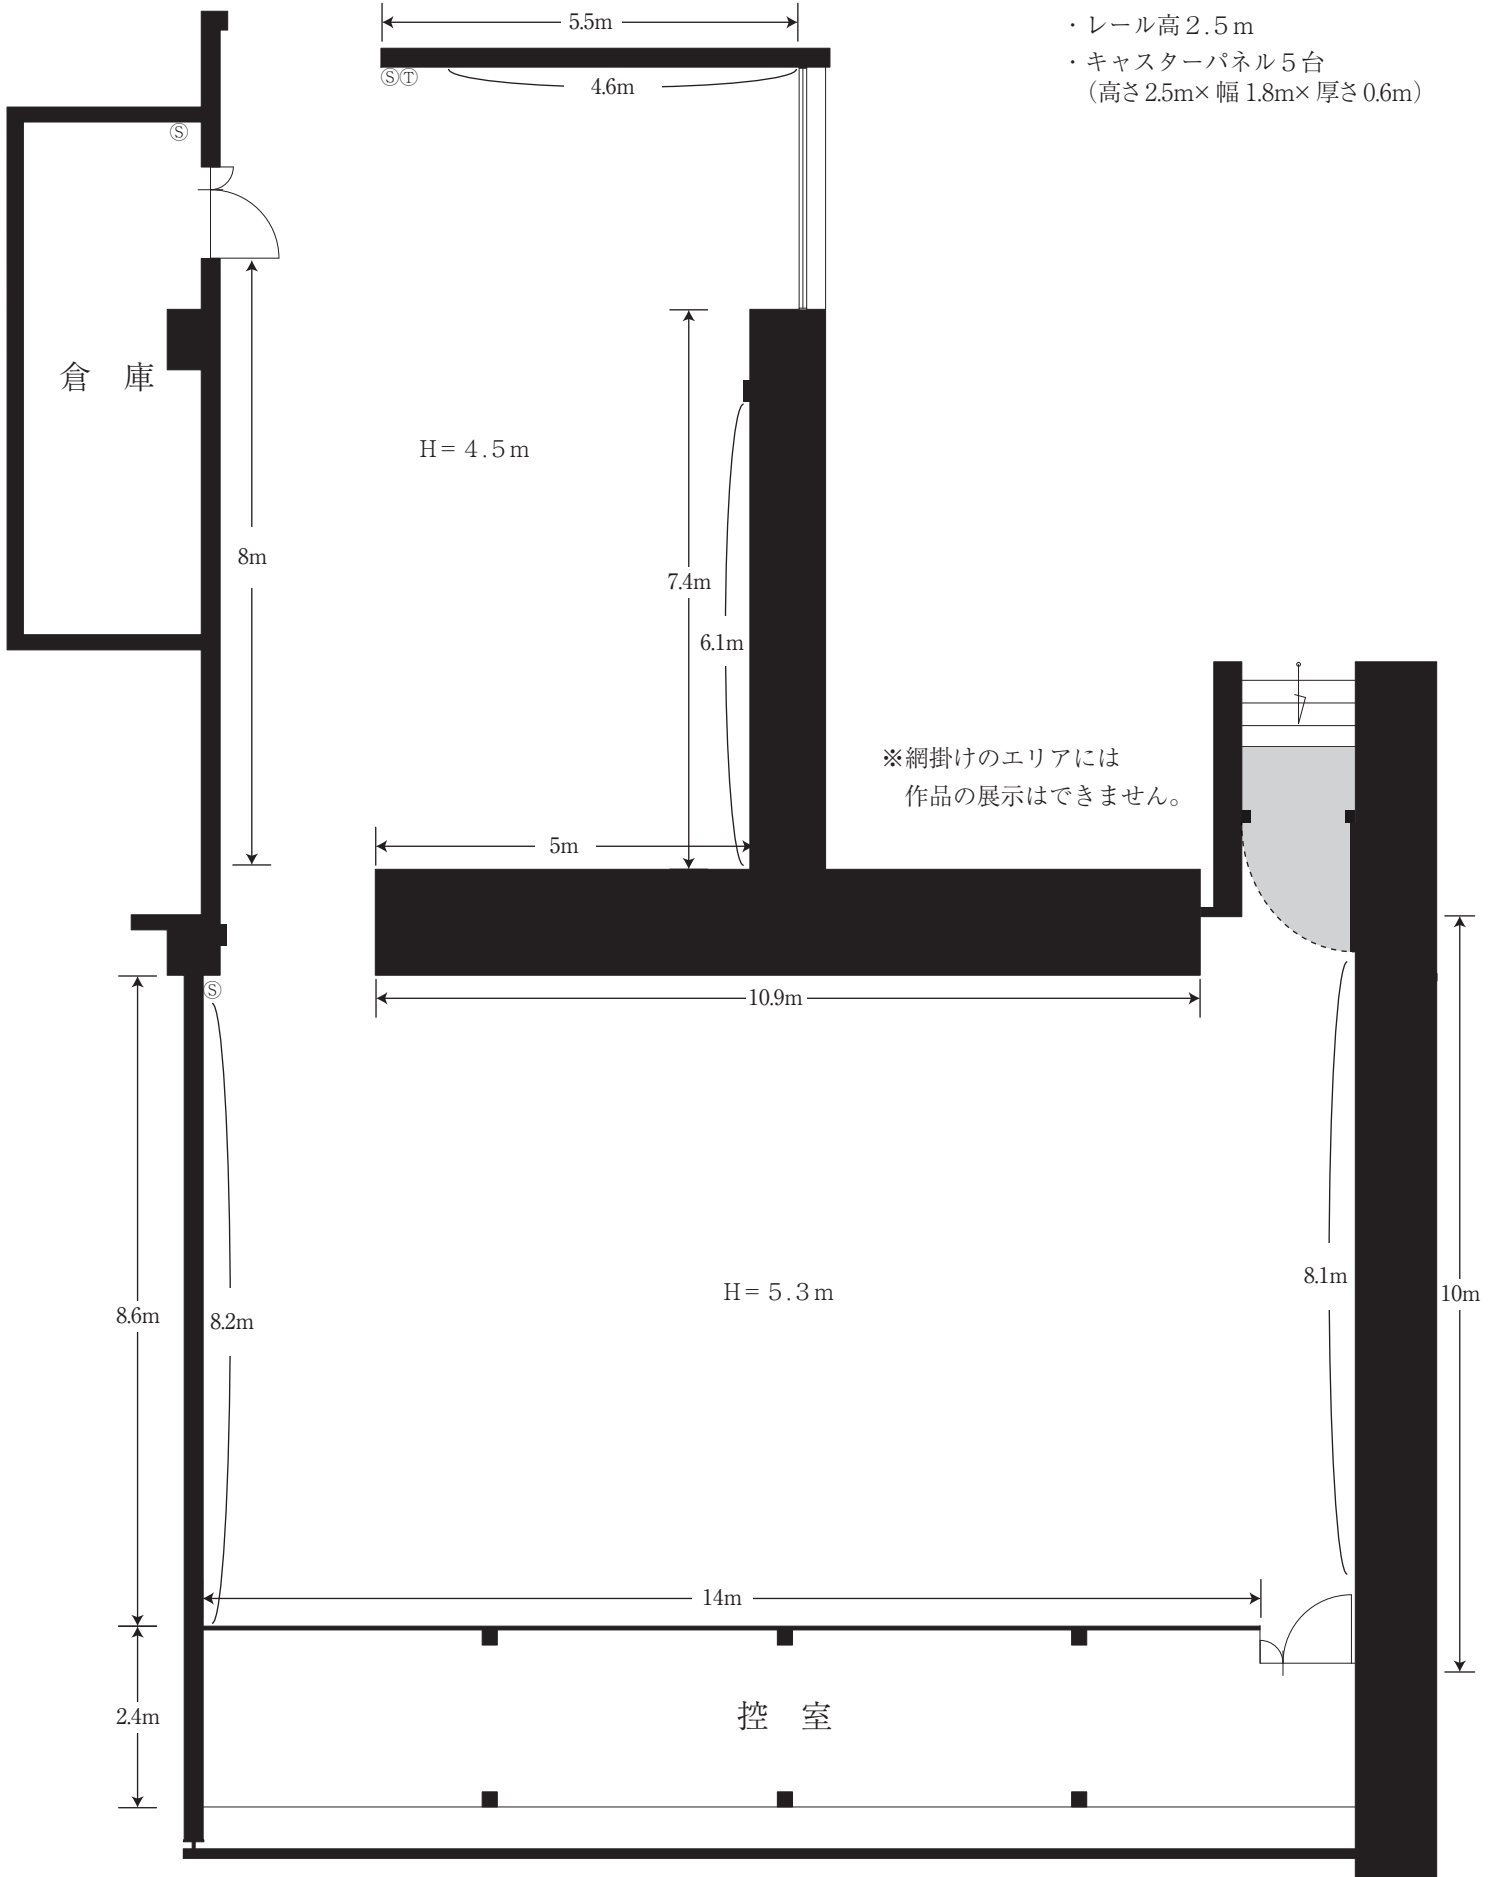

⑤ 照明スイッチ  
① 内線電話

1/100

