


# 栃木県総合文化センター メインホール舞台平面図

〒320-8530 栃木県宇都宮市本町1-8  
 TEL 028-643-1000 FAX 028-643-1019  
 (舞台事務局) TEL 028-643-1007 FAX 028-643-1008

間口 9.9間 18000mm  
 高さ 5.2間 9500mm  
 奥行 10.3間 18800mm

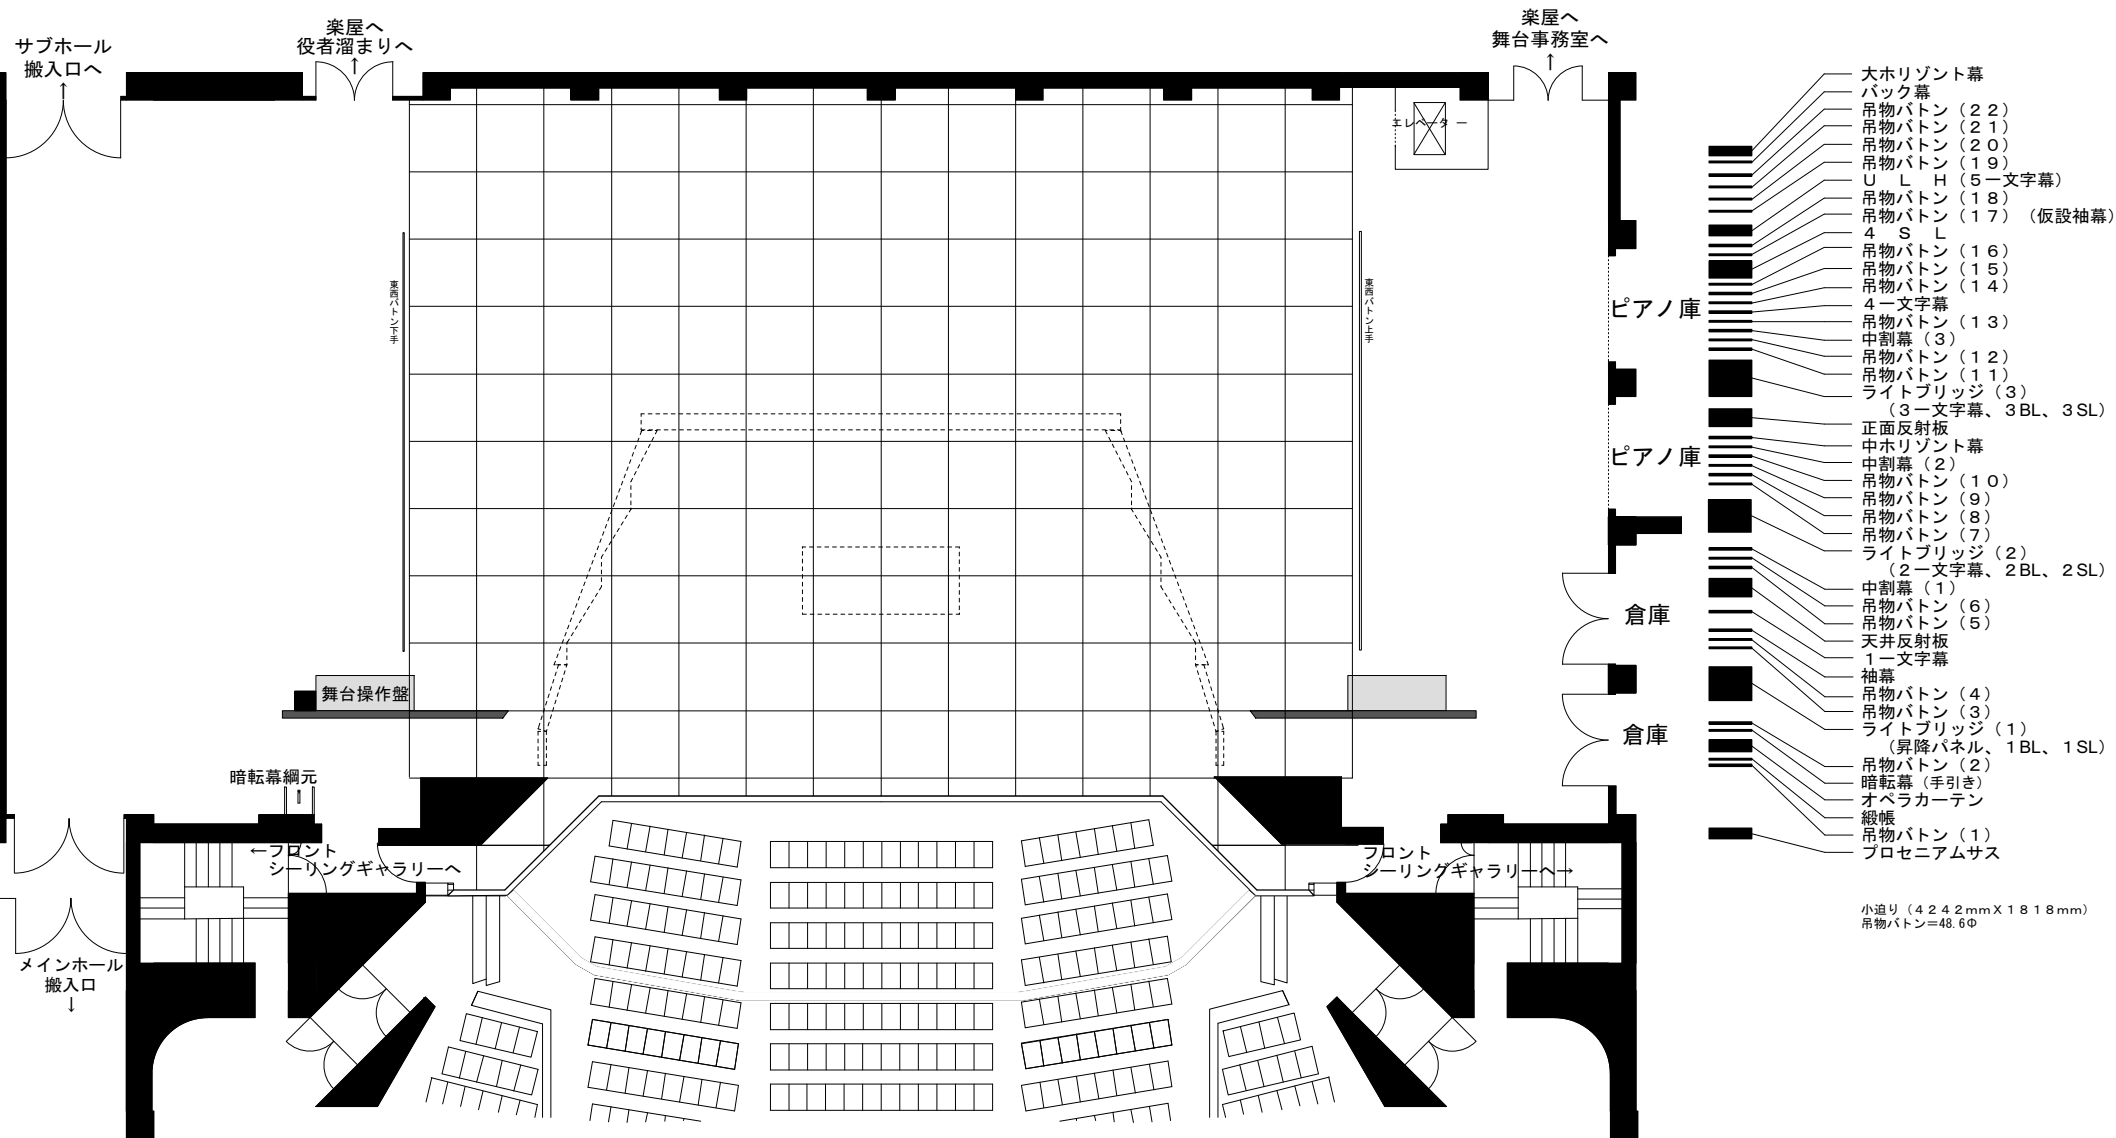

- 大ホリゾン幕
- バック幕
- 吊物バトン (22)
- 吊物バトン (21)
- 吊物バトン (20)
- 吊物バトン (19)
- U L H (5-文字幕)
- 吊物バトン (18)
- 吊物バトン (17) (仮設袖幕)
- 4 S L
- 吊物バトン (16)
- 吊物バトン (15)
- 吊物バトン (14)
- 4-文字幕
- 吊物バトン (13)
- 中割幕 (3)
- 吊物バトン (12)
- 吊物バトン (11)
- ライトブリッジ (3)
- (3-文字幕、3BL、3SL)
- 正面反射板
- 中ホリゾン幕
- 中割幕 (2)
- 吊物バトン (10)
- 吊物バトン (9)
- 吊物バトン (8)
- 吊物バトン (7)
- ライトブリッジ (2)
- (2-文字幕、2BL、2SL)
- 中割幕 (1)
- 吊物バトン (6)
- 吊物バトン (5)
- 天井反射板
- 1-文字幕
- 袖幕
- 吊物バトン (4)
- 吊物バトン (3)
- ライトブリッジ (1)
- (昇降パネル、1BL、1SL)
- 吊物バトン (2)
- 暗転幕 (手引き)
- オペラカーテン
- 緞帳
- 吊物バトン (1)
- プロセニウムサス

小迫り (4242mm X 1818mm)  
 吊物バトン=48.6φ