


栃木県総合文化センターメインホールロビー平面図
(1階)

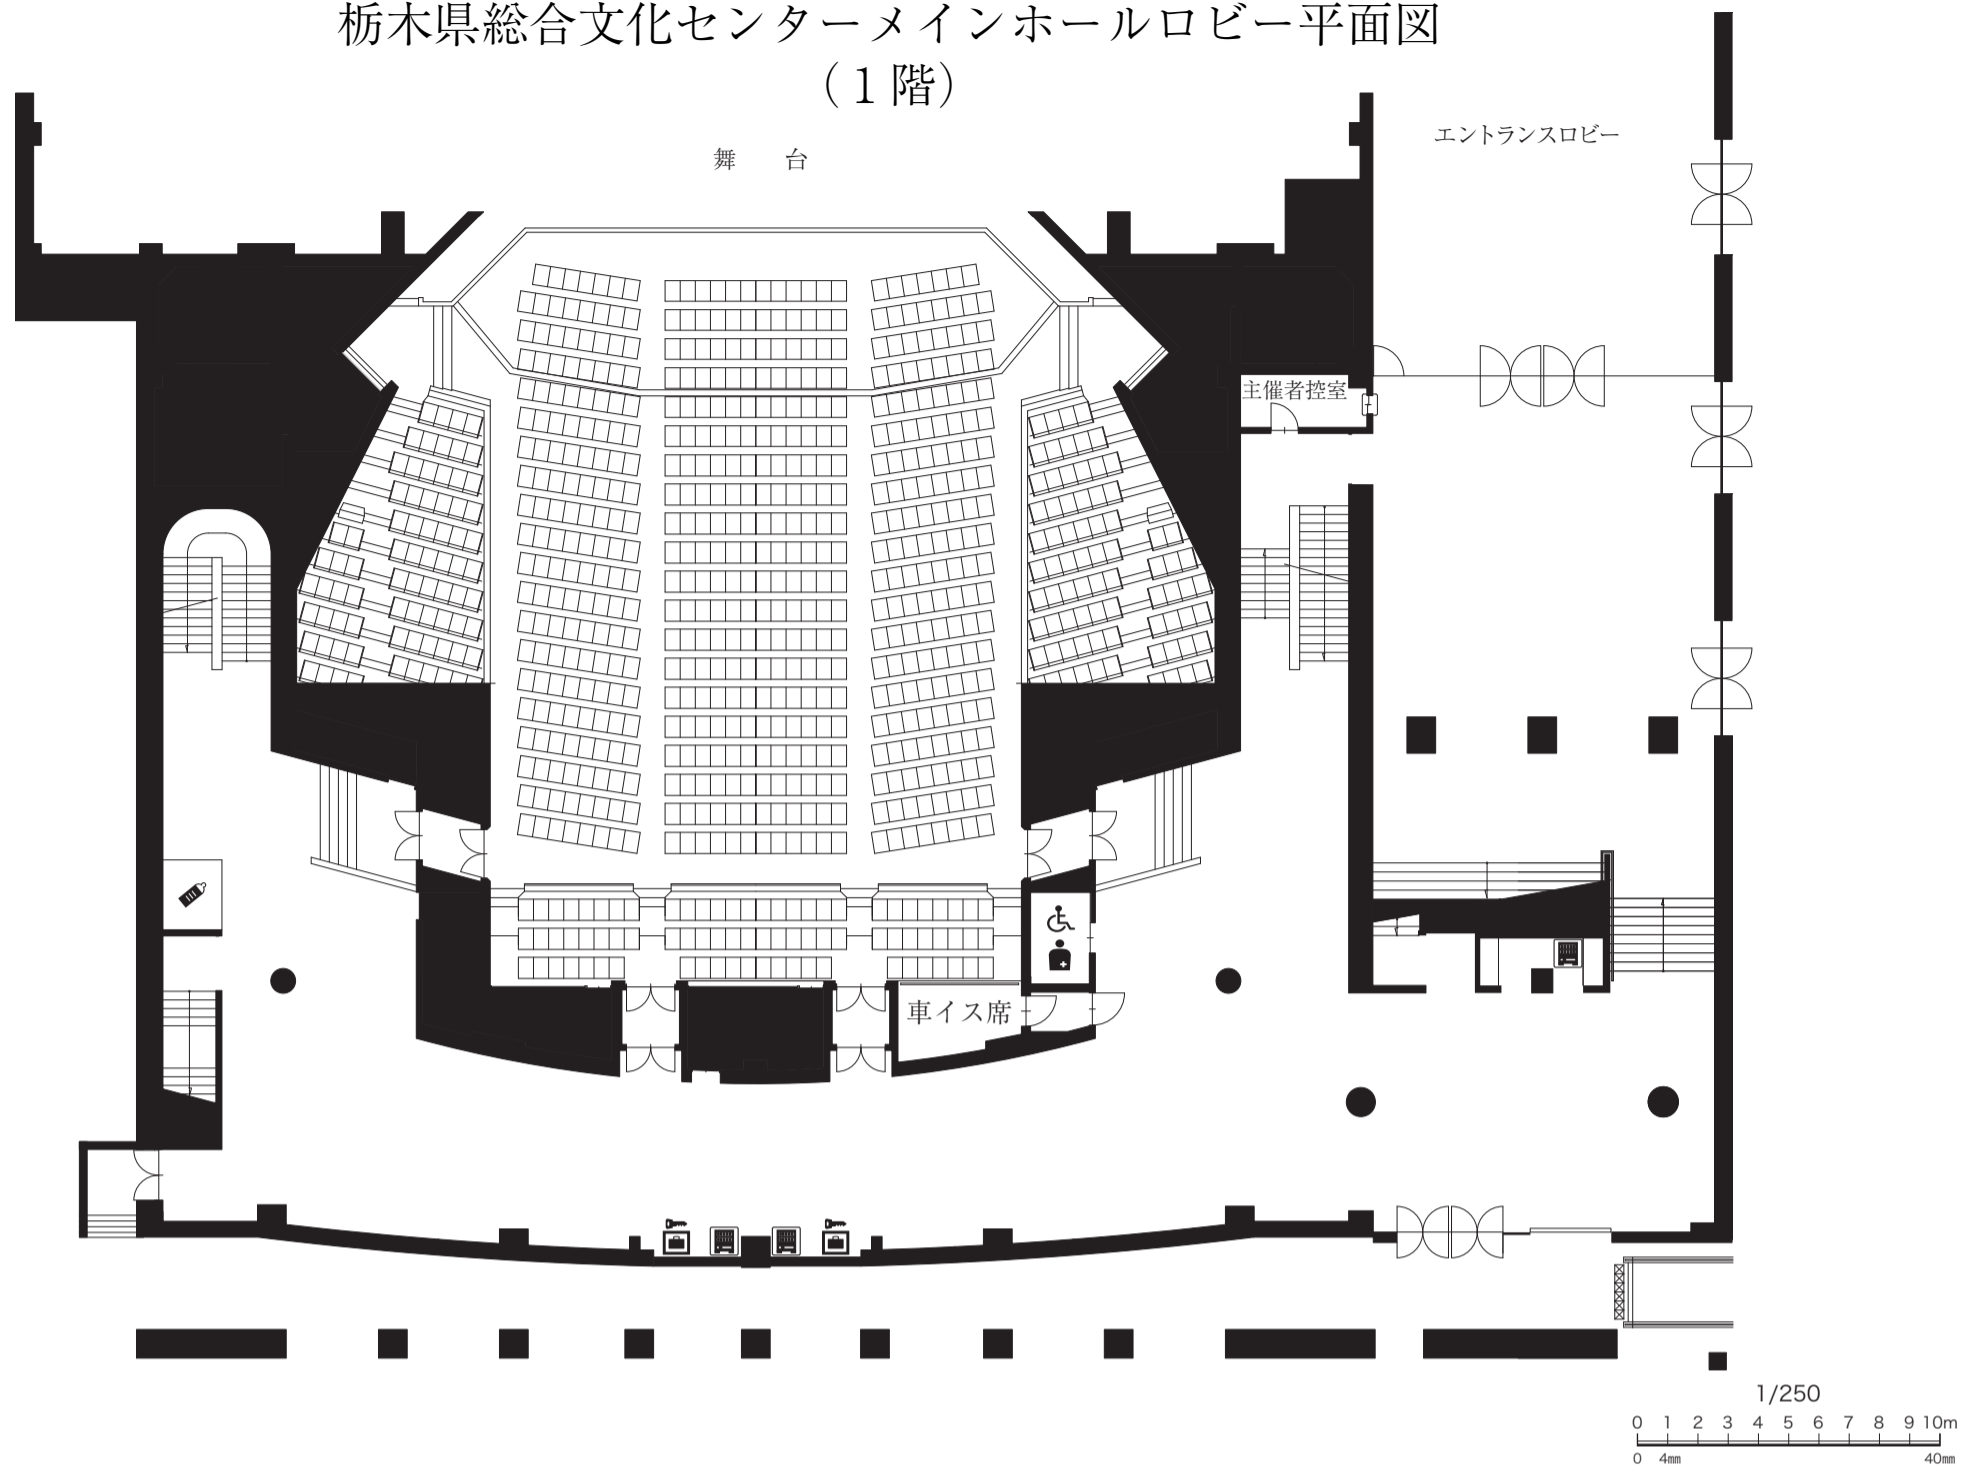

(2階)

