



栃木県総合文化センターメインホールロビーコンセント回路図  
(1階)  
(1回路20A)

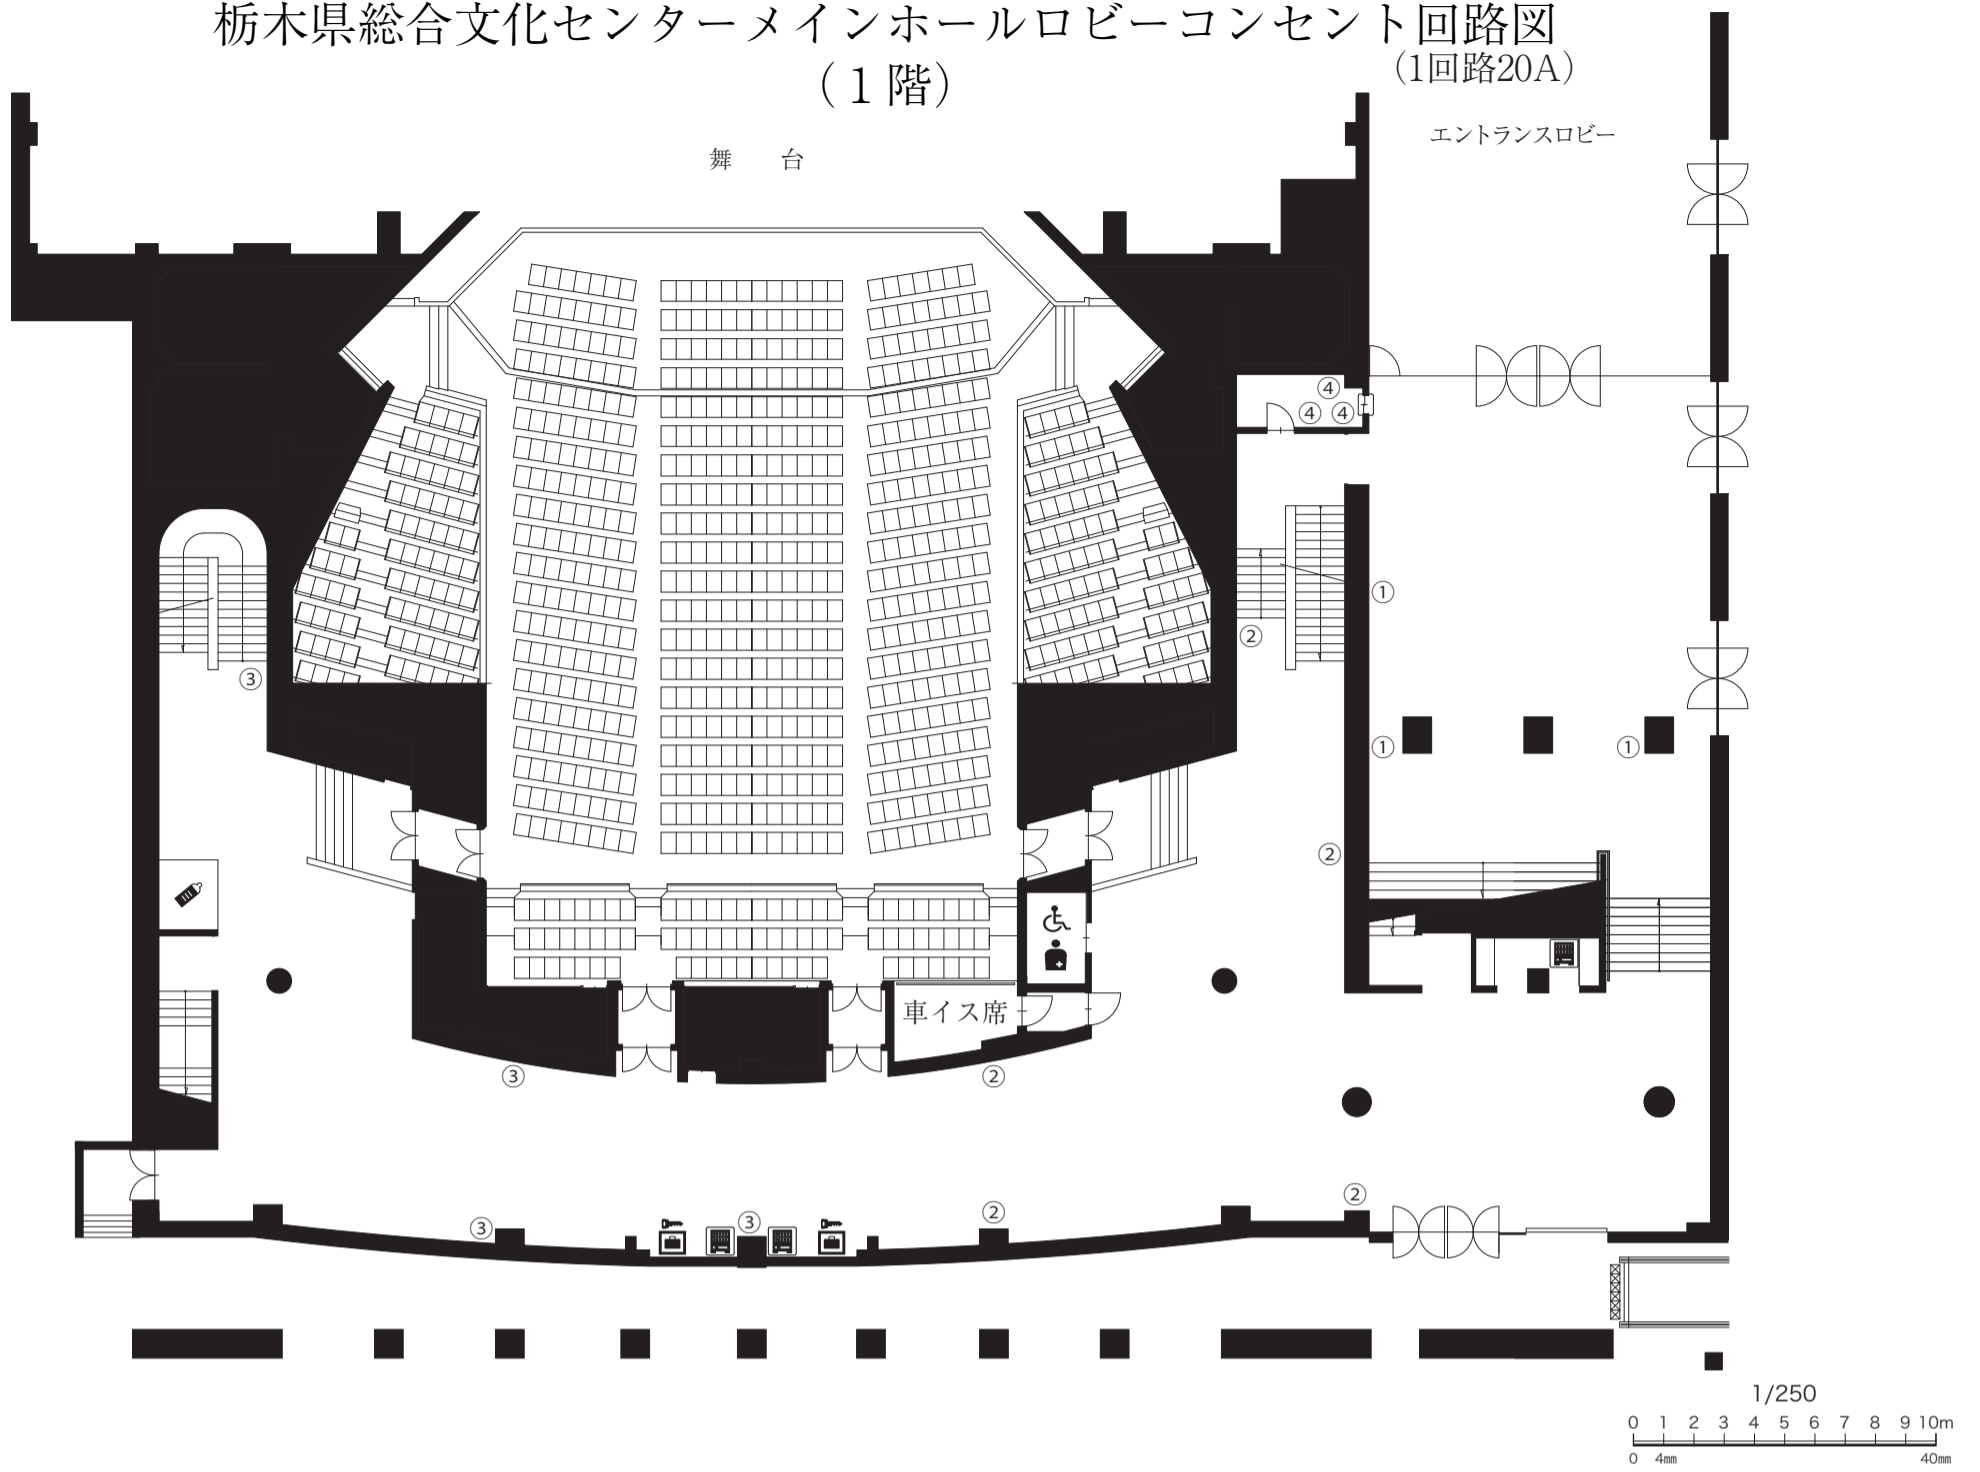

(2階)

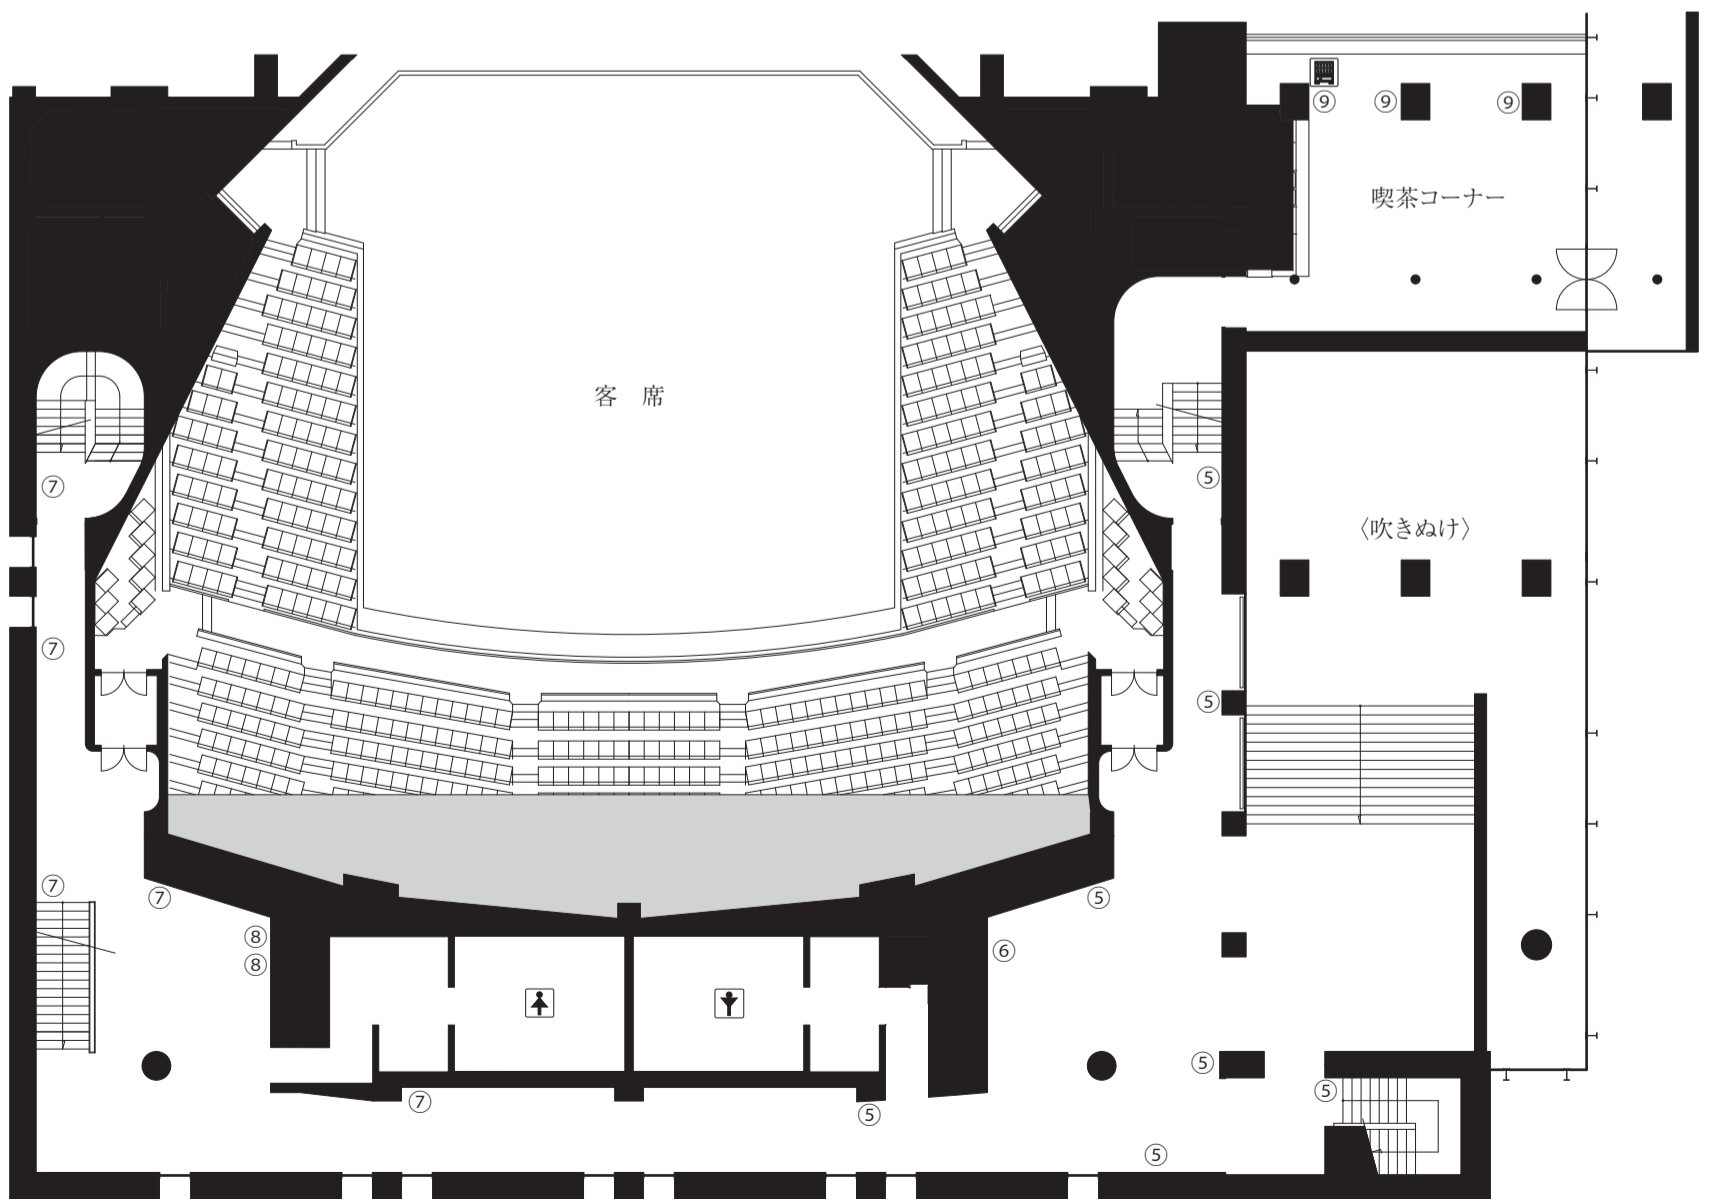

注) 自動販売機やモニターテレビで使用しているコンセントがありますのでご注意ください。