


# 第3・4会議室控室

22.4m<sup>2</sup>

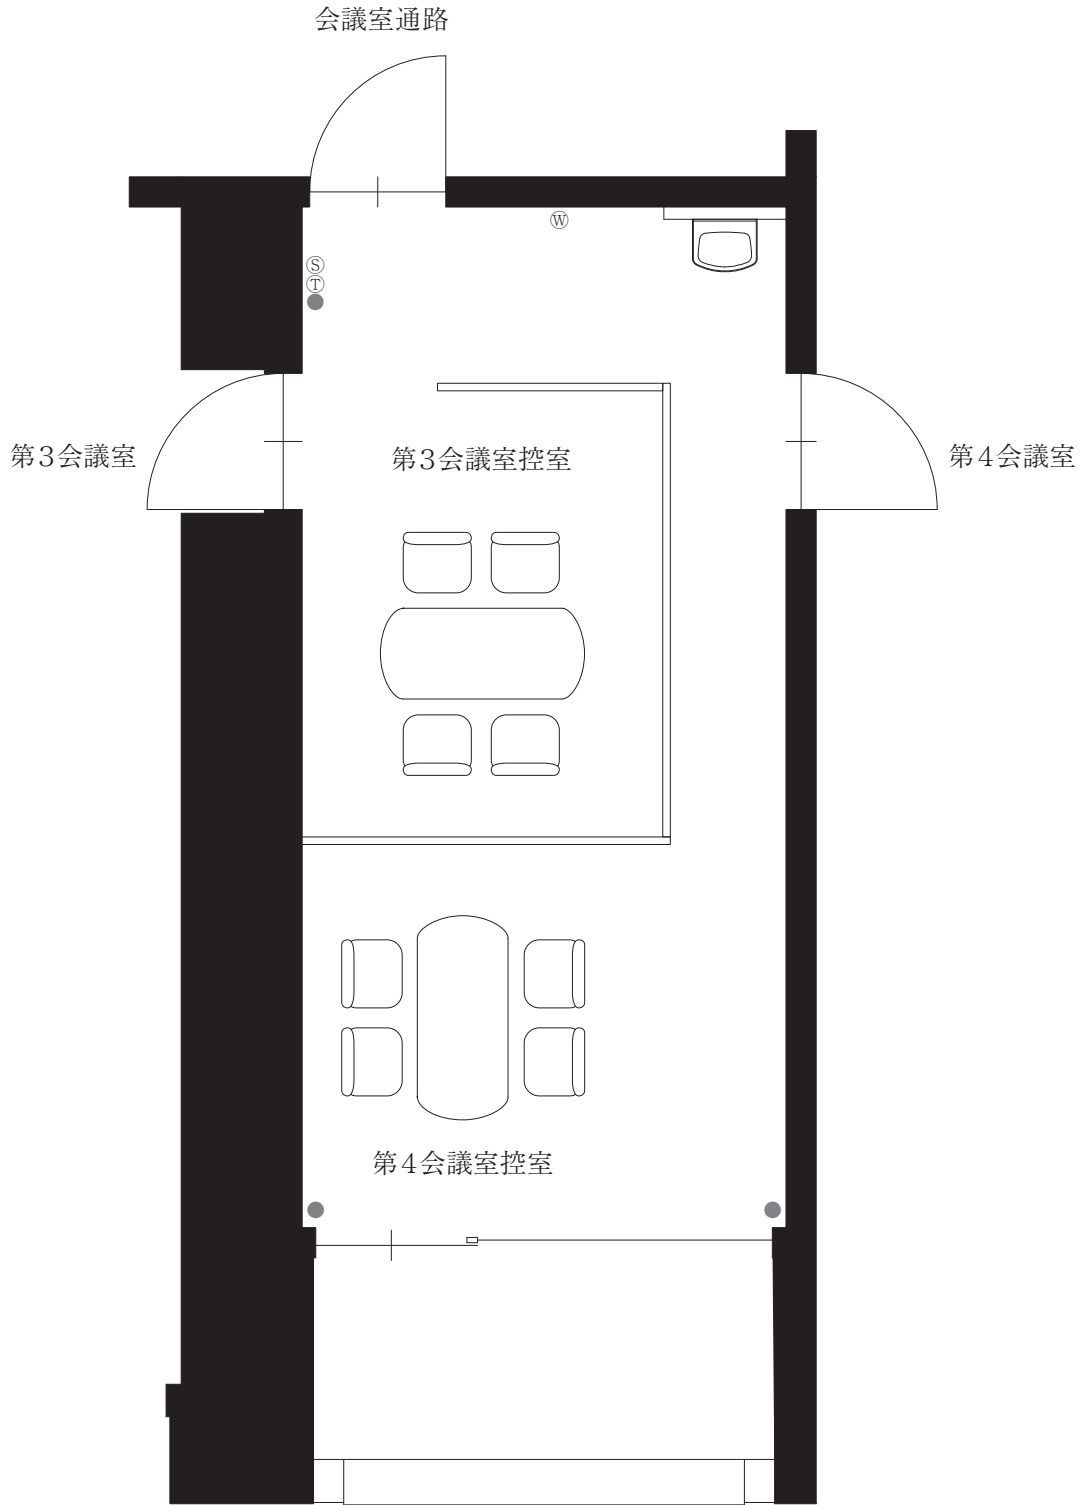

⑤ 照明スイッチ    ① 内線電話    ④ 時計    ● コンセント

1/50

