


# 特別会議室

279㎡ (H=4.8m)

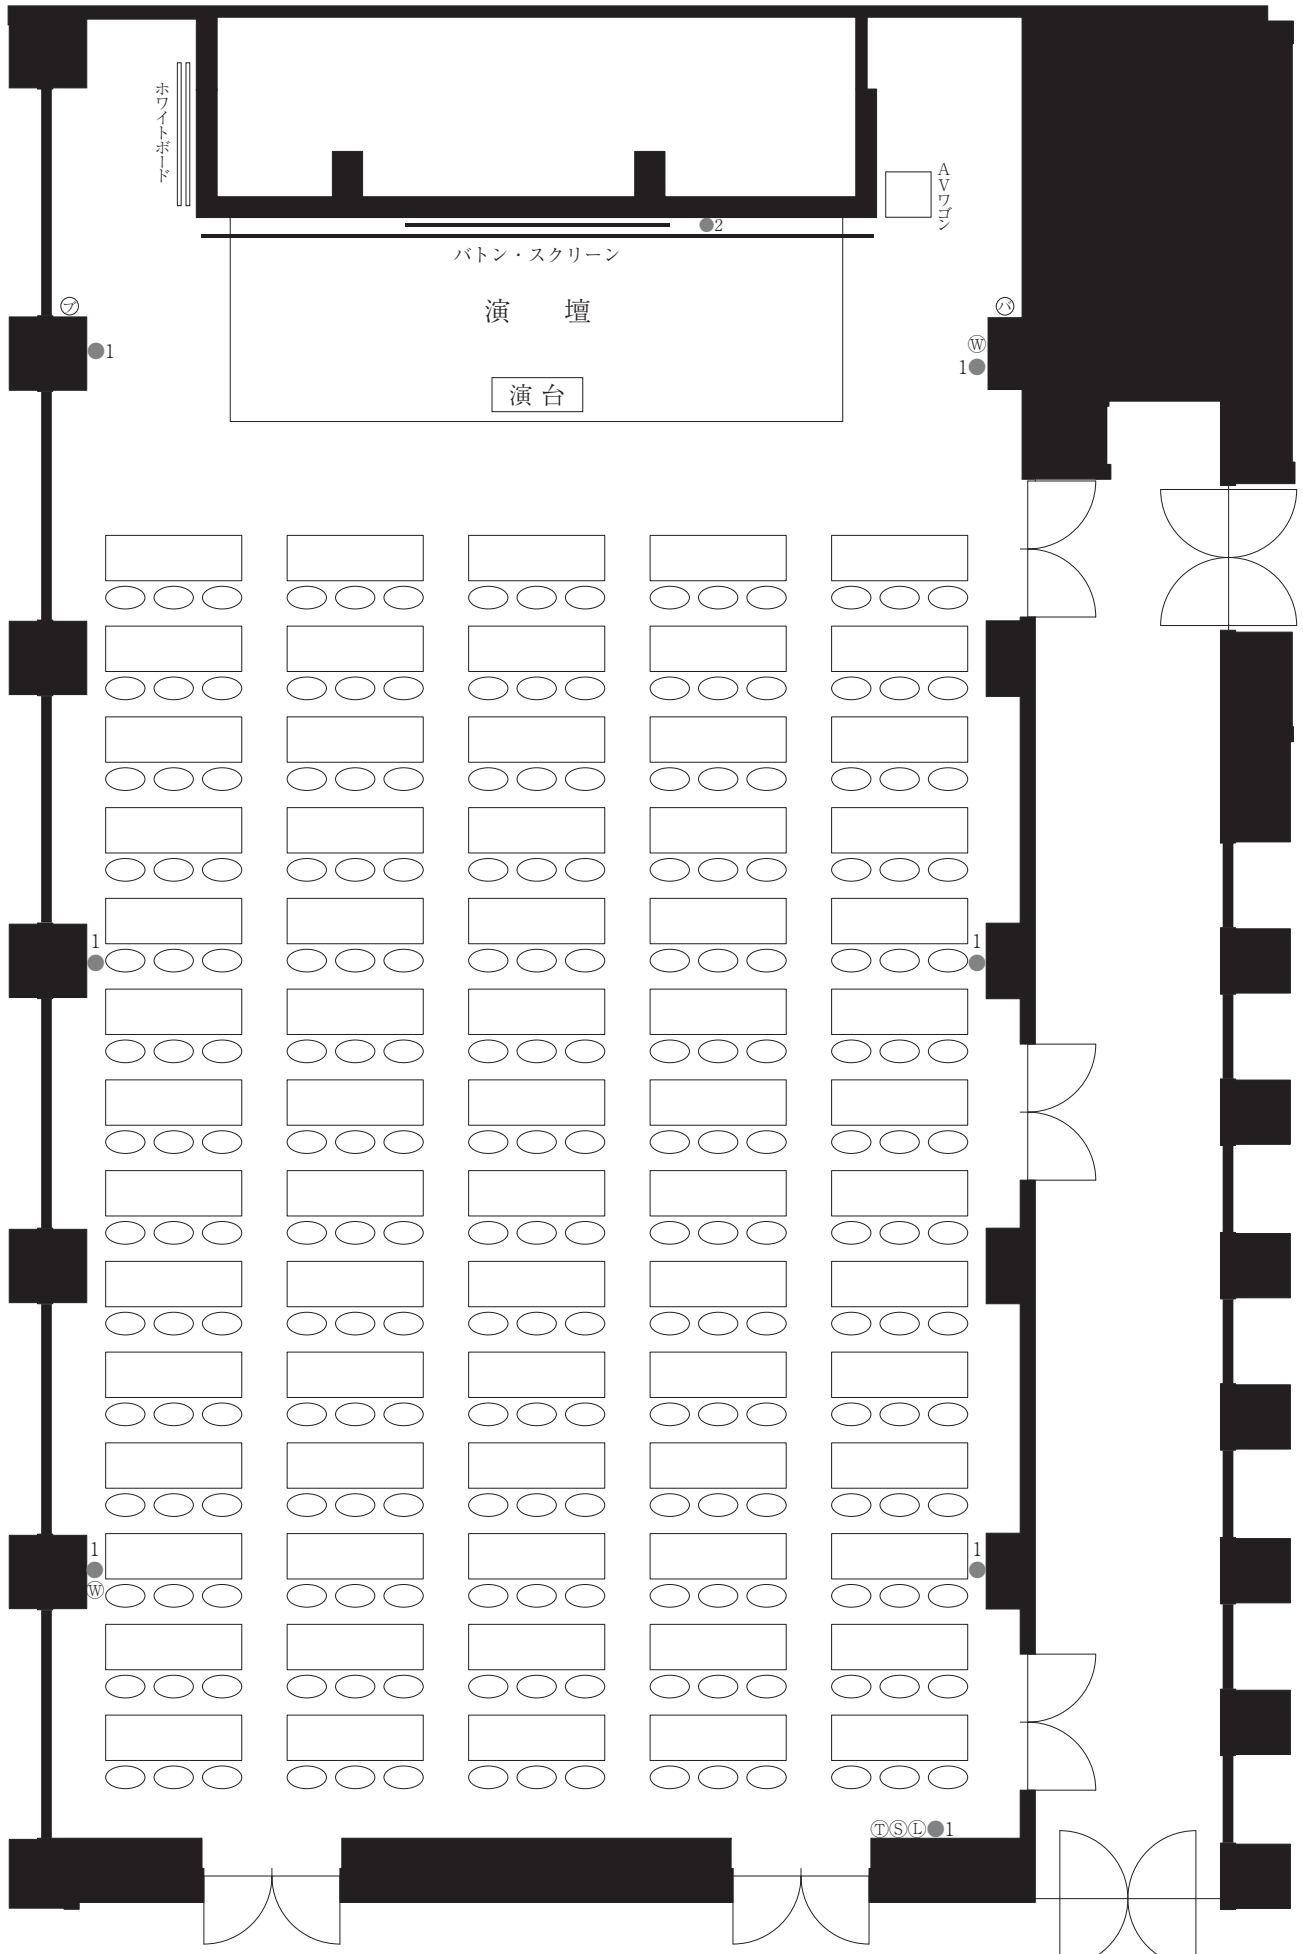

⑤ 照明スイッチ ① 内線電話 ㉓ 時計 ㉔ LANポート ㉕ 吊りパトンスイッチ ㉖ ブラインドスイッチ  
● コンセント

0 1 2 3 4 5m  
0 10mm 50mm

1/100