


特別会議室控室

28.0㎡

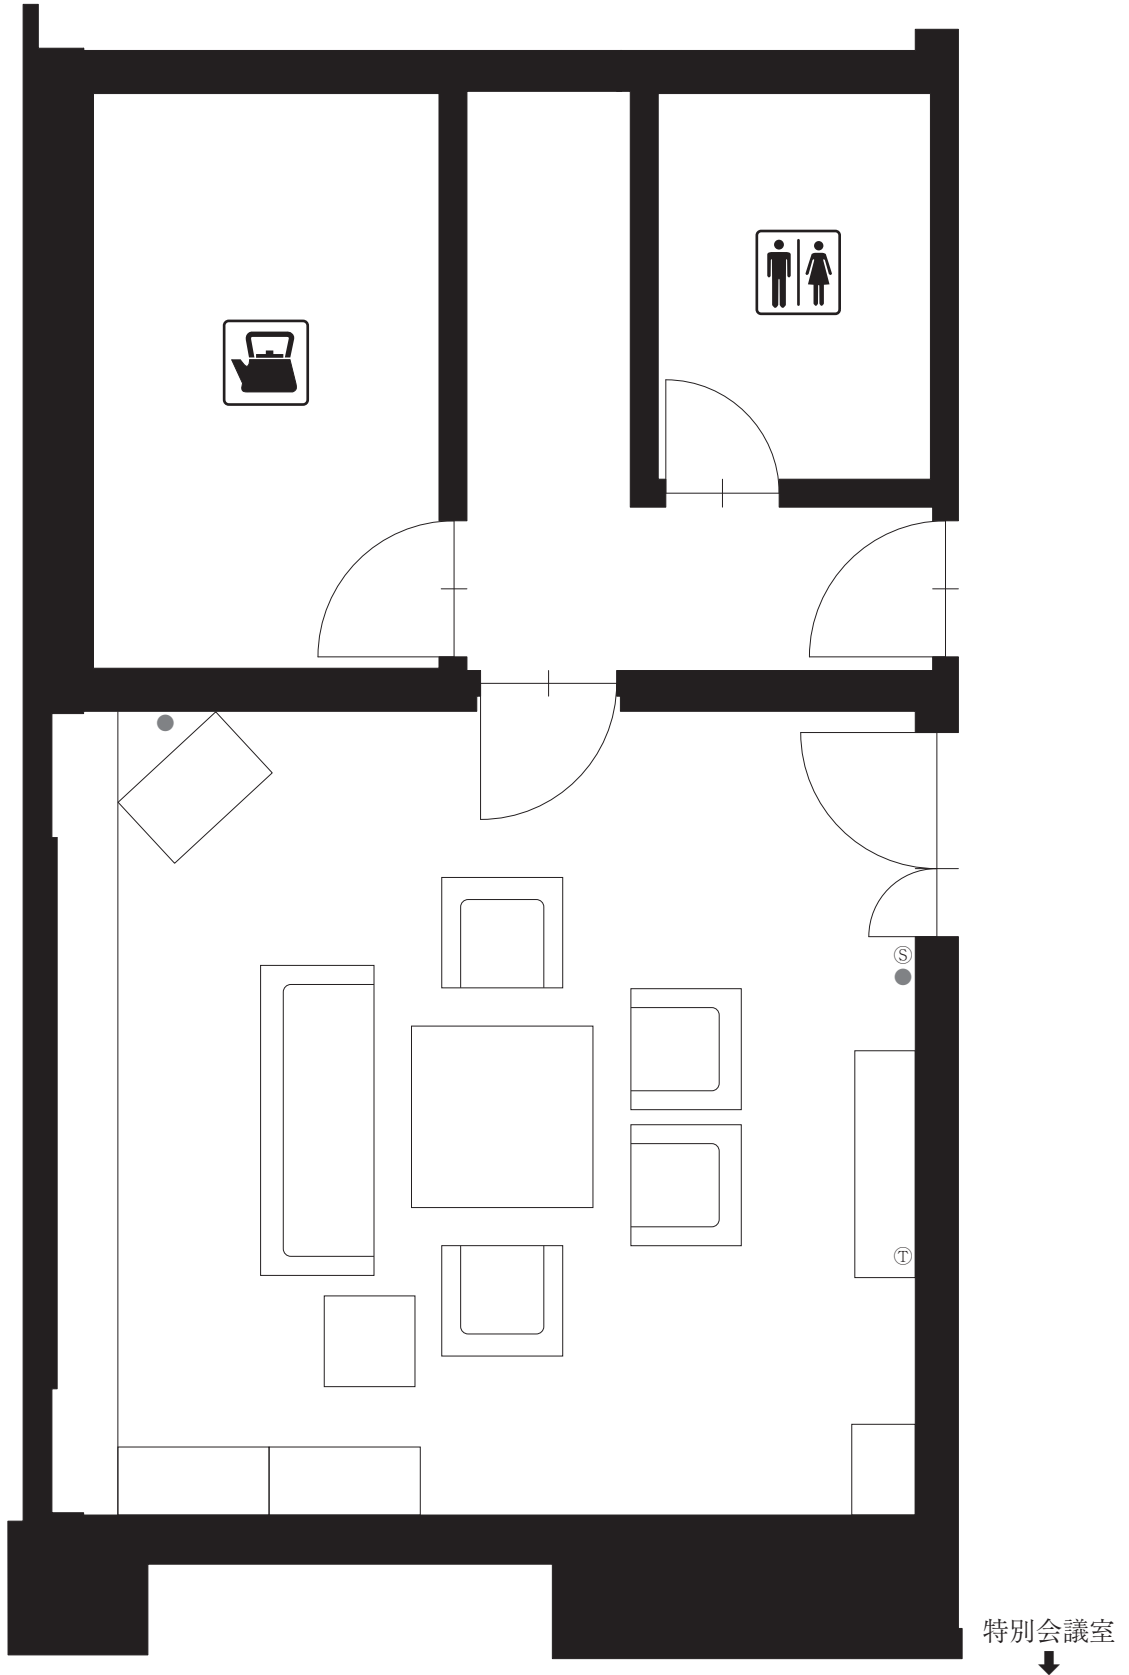

- Ⓢ 照明スイッチ
- コンセント
- Ⓣ 内線電話

1/50

