


音楽練習室

185㎡ (H=4.4m)

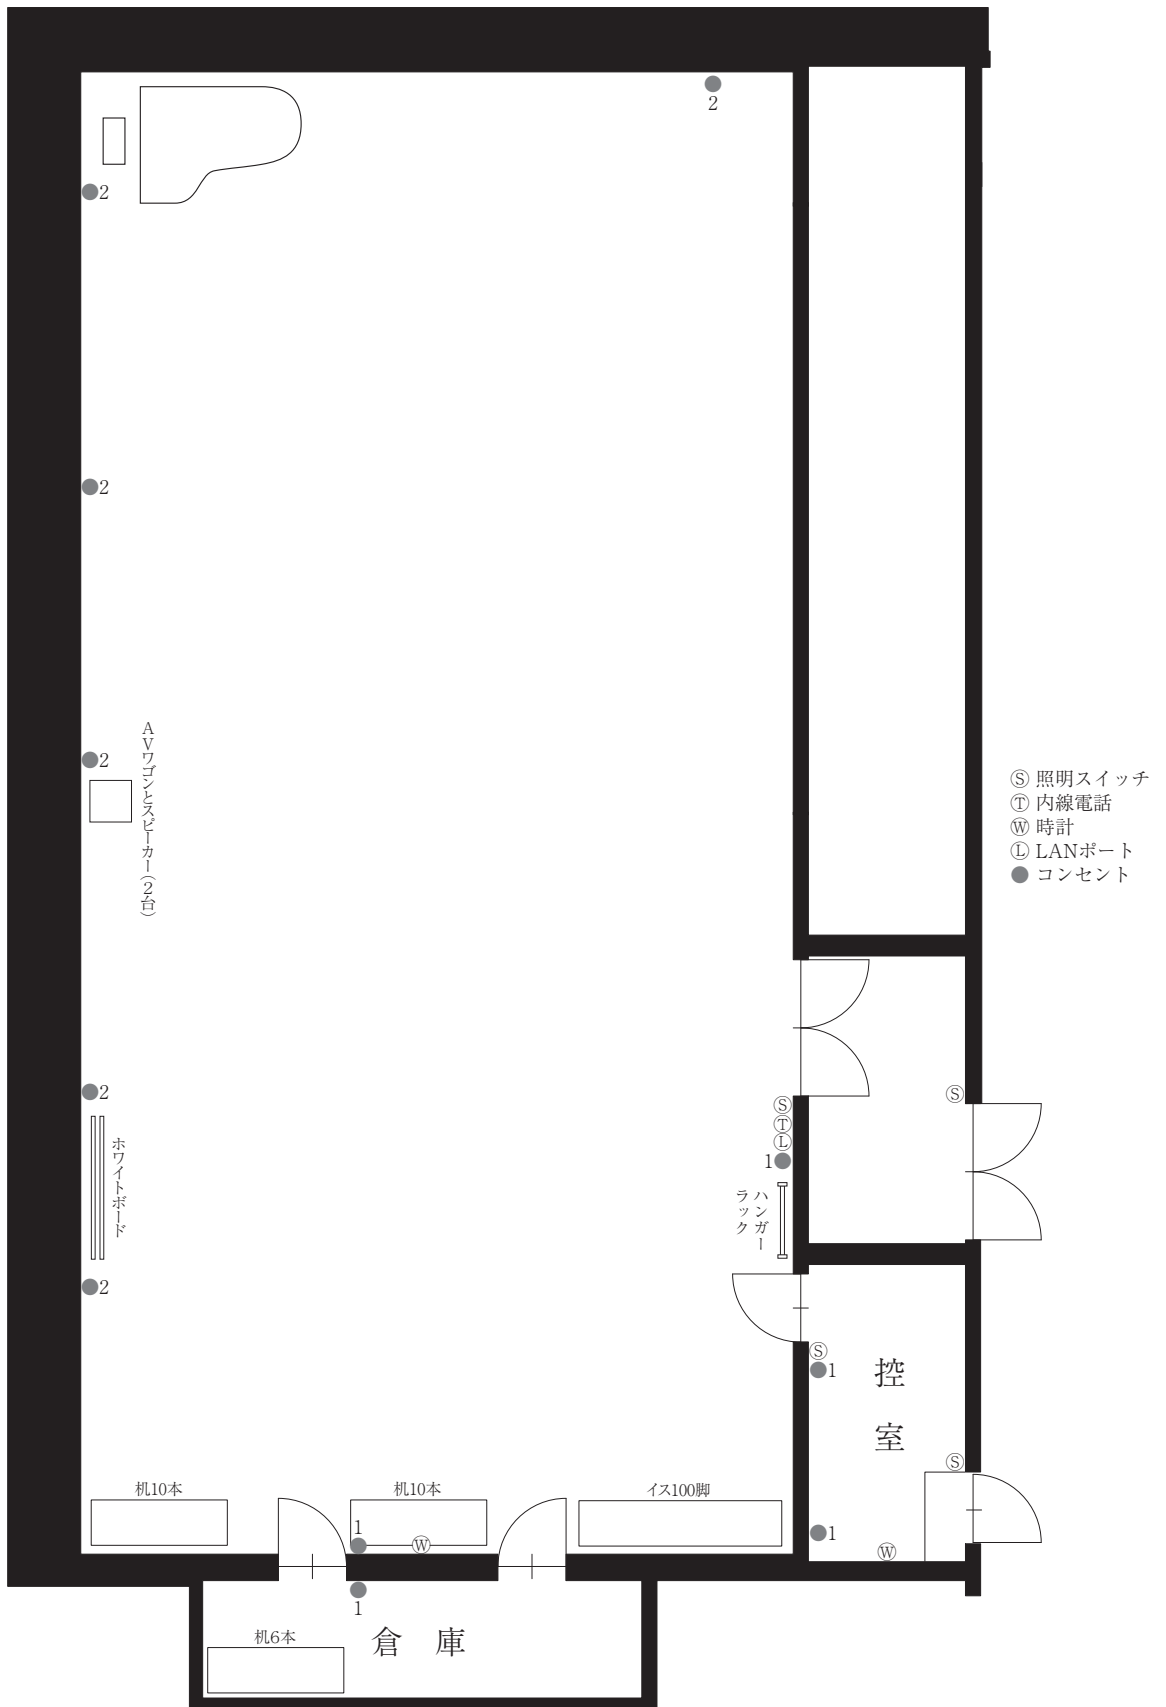

- Ⓢ 照明スイッチ
- Ⓣ 内線電話
- Ⓜ 時計
- Ⓛ LANポート
- コンセント

1/100

