


プレイルーム

26.8m²

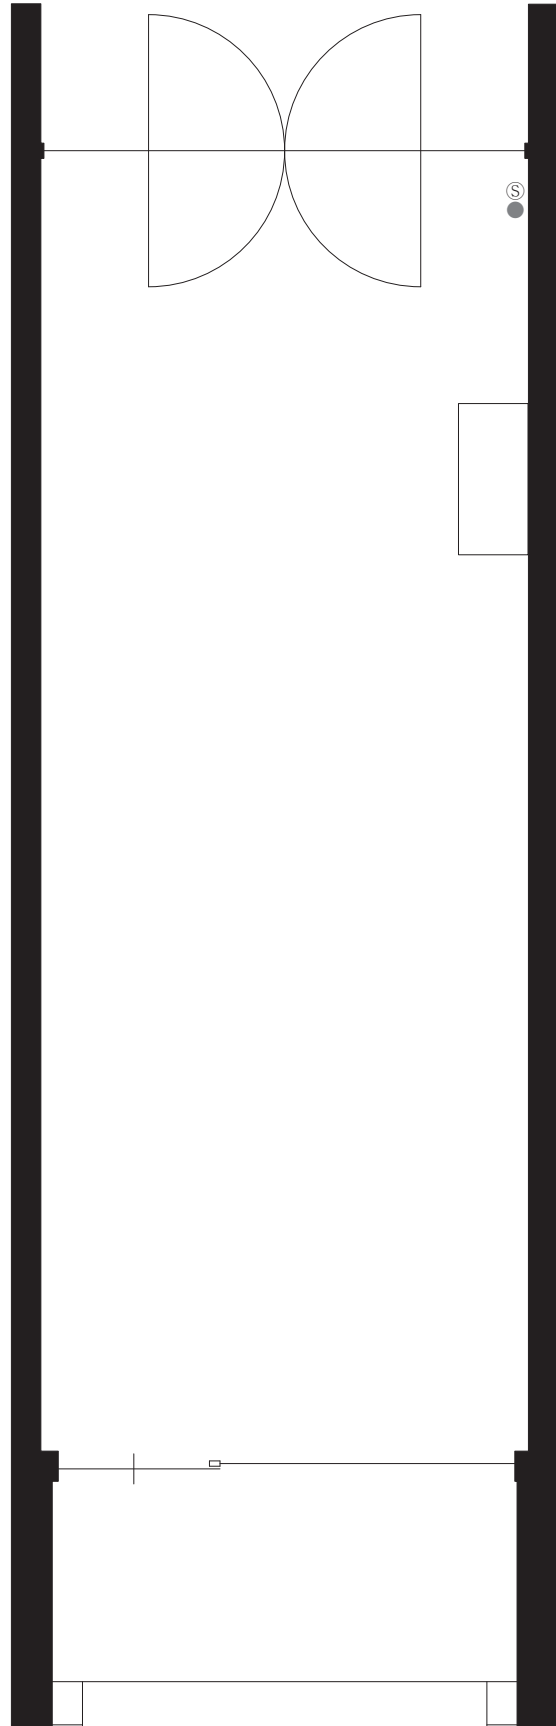

Ⓢ 照明スイッチ ● コンセント

