



栃木県総合文化センターサブホールロビー備品図


(1階)

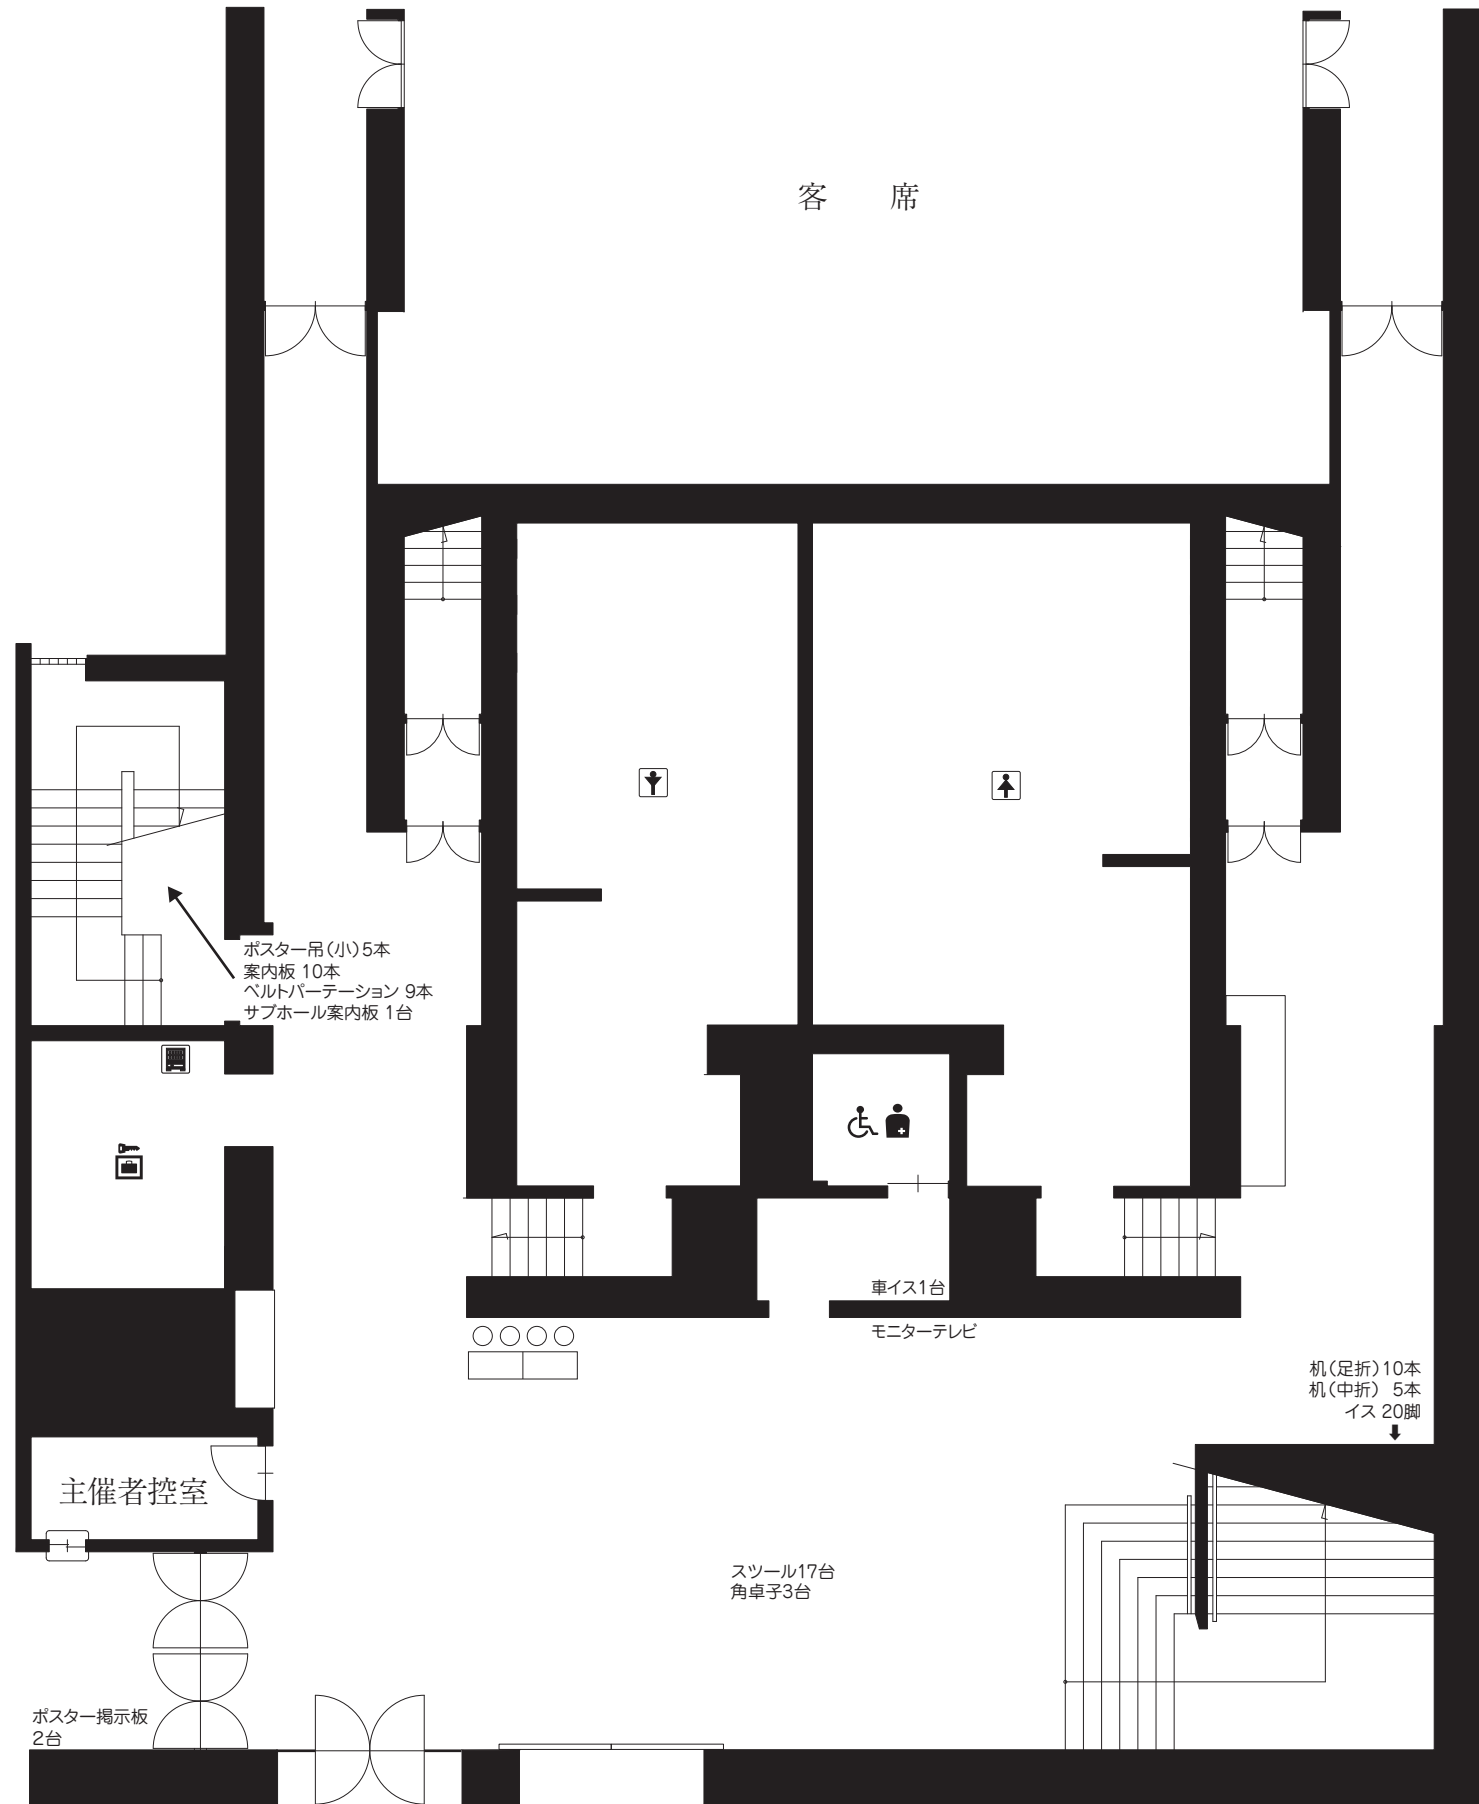

1/125

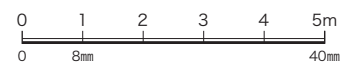

(2階)

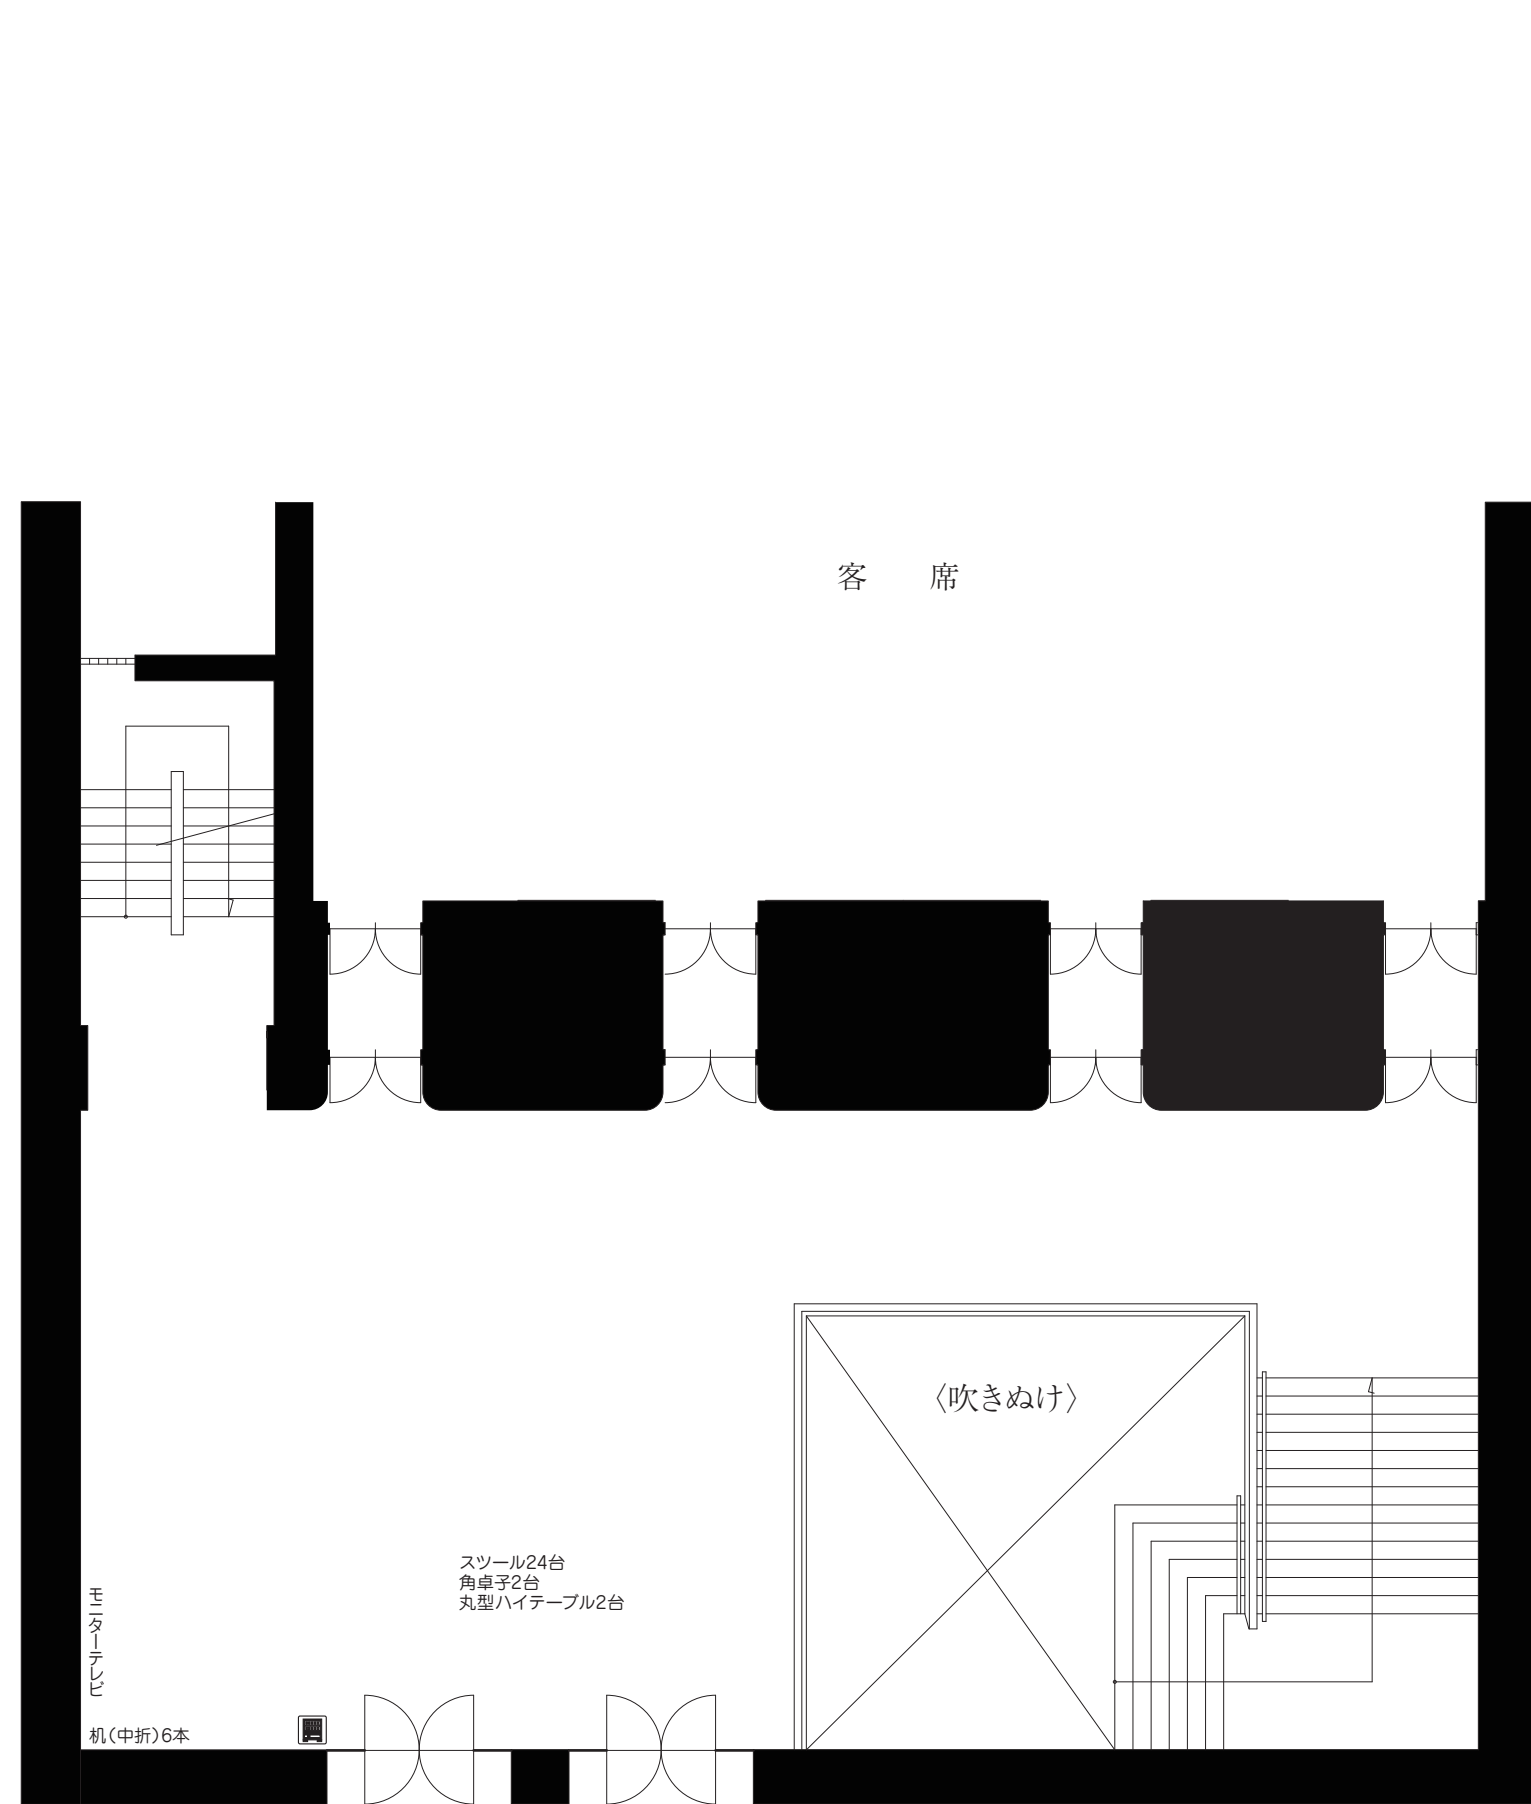

1/125

