


# 栃木県総合文化センター メインホール舞台平面図

〒320-8530 栃木県宇都宮市本町1-8  
 TEL 028-643-1000 FAX 028-643-1019  
 (舞台事務室直通) TEL 028-643-1007 FAX 028-643-1008

間口 9.9間 高さ 5.2間 奥行 10.3間  
 18,000mm 9,500mm 18,800mm

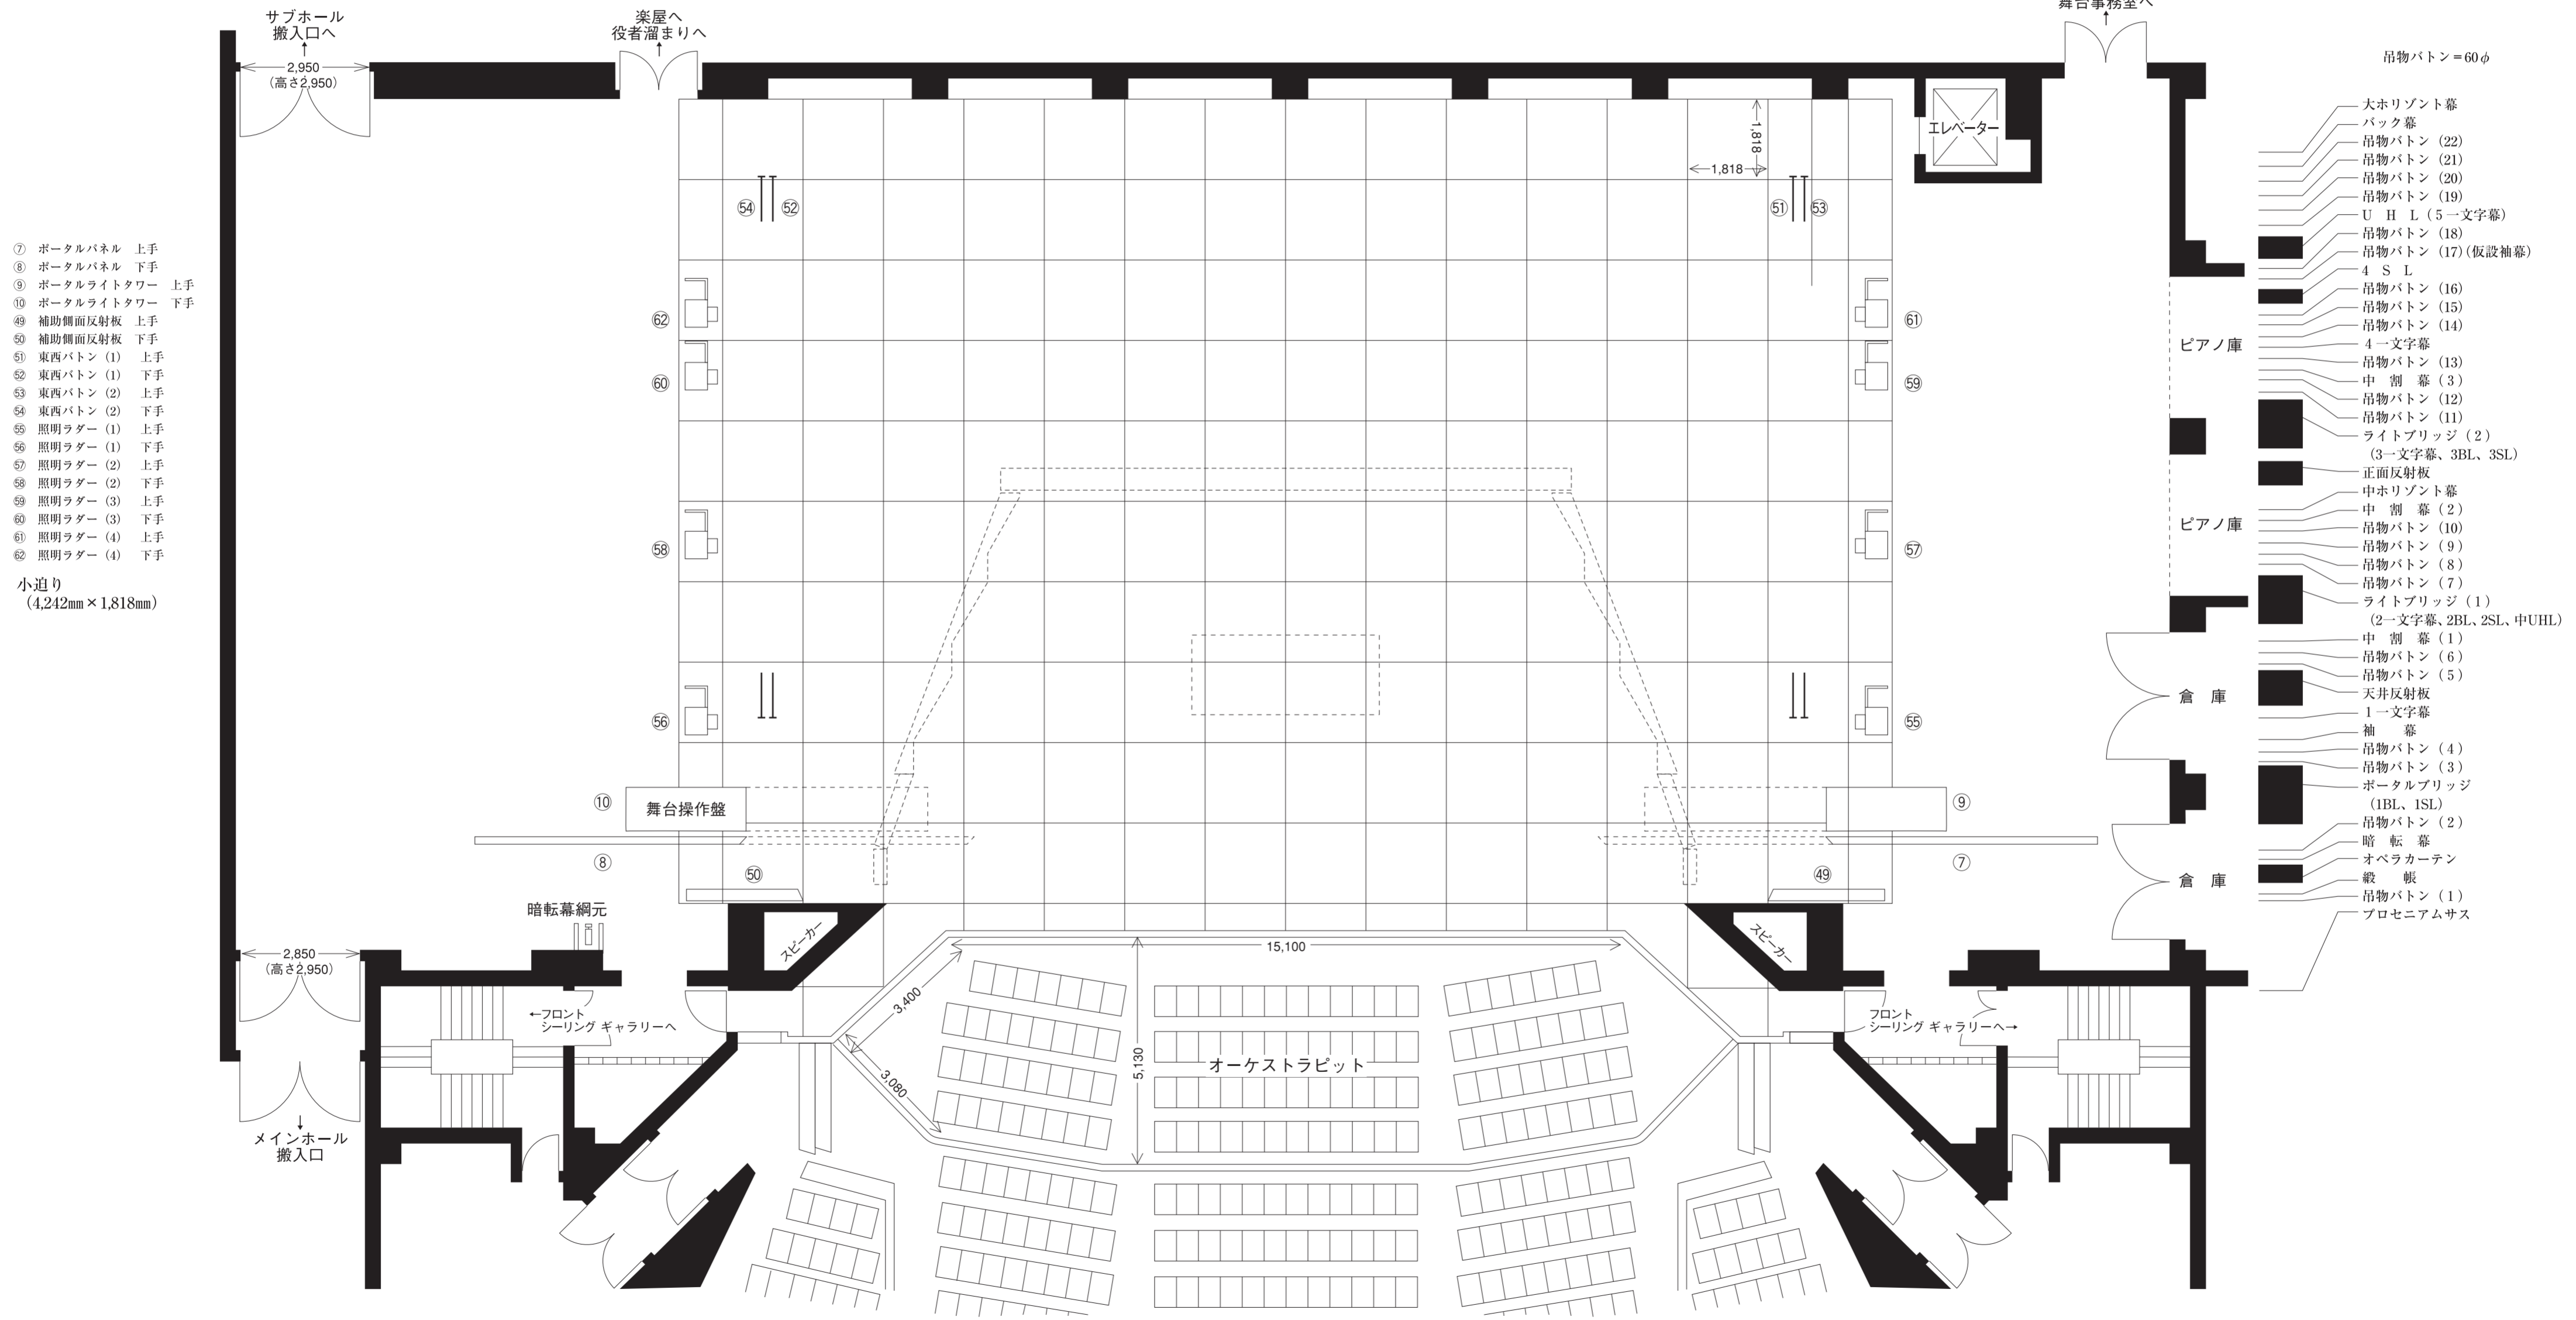

- ⑦ ポータルパネル 上手
- ⑧ ポータルパネル 下手
- ⑨ ポータルライトタワー 上手
- ⑩ ポータルライトタワー 下手
- ④⑨ 補助側面反射板 上手
- ⑤⑩ 補助側面反射板 下手
- ⑤① 東西バトン (1) 上手
- ⑤② 東西バトン (1) 下手
- ⑤③ 東西バトン (2) 上手
- ⑤④ 東西バトン (2) 下手
- ⑤⑤ 照明ラダー (1) 上手
- ⑤⑥ 照明ラダー (1) 下手
- ⑤⑦ 照明ラダー (2) 上手
- ⑤⑧ 照明ラダー (2) 下手
- ⑤⑨ 照明ラダー (3) 上手
- ⑥⑩ 照明ラダー (3) 下手
- ⑥① 照明ラダー (4) 上手
- ⑥② 照明ラダー (4) 下手

小迫り  
 (4,242mm × 1,818mm)

- 吊物バトン = 60φ
- 大ホリゾン幕
  - バック幕
  - 吊物バトン (22)
  - 吊物バトン (21)
  - 吊物バトン (20)
  - 吊物バトン (19)
  - U H L (5一文字幕)
  - 吊物バトン (18)
  - 吊物バトン (17) (仮設袖幕)
  - 4 S L
  - 吊物バトン (16)
  - 吊物バトン (15)
  - 吊物バトン (14)
  - 4一文字幕
  - 吊物バトン (13)
  - 中割幕 (3)
  - 吊物バトン (12)
  - 吊物バトン (11)
  - ライトブリッジ (2)
  - (3一文字幕、3BL、3SL)
  - 正面反射板
  - 中ホリゾン幕
  - 中割幕 (2)
  - 吊物バトン (10)
  - 吊物バトン (9)
  - 吊物バトン (8)
  - 吊物バトン (7)
  - ライトブリッジ (1)
  - (2一文字幕、2BL、2SL、中UHL)
  - 中割幕 (1)
  - 吊物バトン (6)
  - 吊物バトン (5)
  - 天井反射板
  - 1一文字幕
  - 袖幕
  - 吊物バトン (4)
  - 吊物バトン (3)
  - ポータルブリッジ (1BL、1SL)
  - 吊物バトン (2)
  - 暗転幕
  - オペラカーテン
  - 緞帳
  - 吊物バトン (1)
  - プロセニウムサス